



EL PRESENTE DOCUMENTO ES COPIA DE SU ORIGINAL DEL QUE ES AUTOR EL ARQUITECTO Dña. INES MENDO CALVO. SU UTILIZACIÓN TOTAL O PARCIAL, ASÍ COMO CUALQUIER REPRODUCCIÓN O CESIÓN A TERCEROS, REQUERIRÁ LA PREVIA AUTORIZACIÓN EXPRESA DE SU AUTOR QUEDANDO EN TODO CASO PROHIBIDA CUALQUIER MODIFICACIÓN UNILATERAL DEL MISMO.

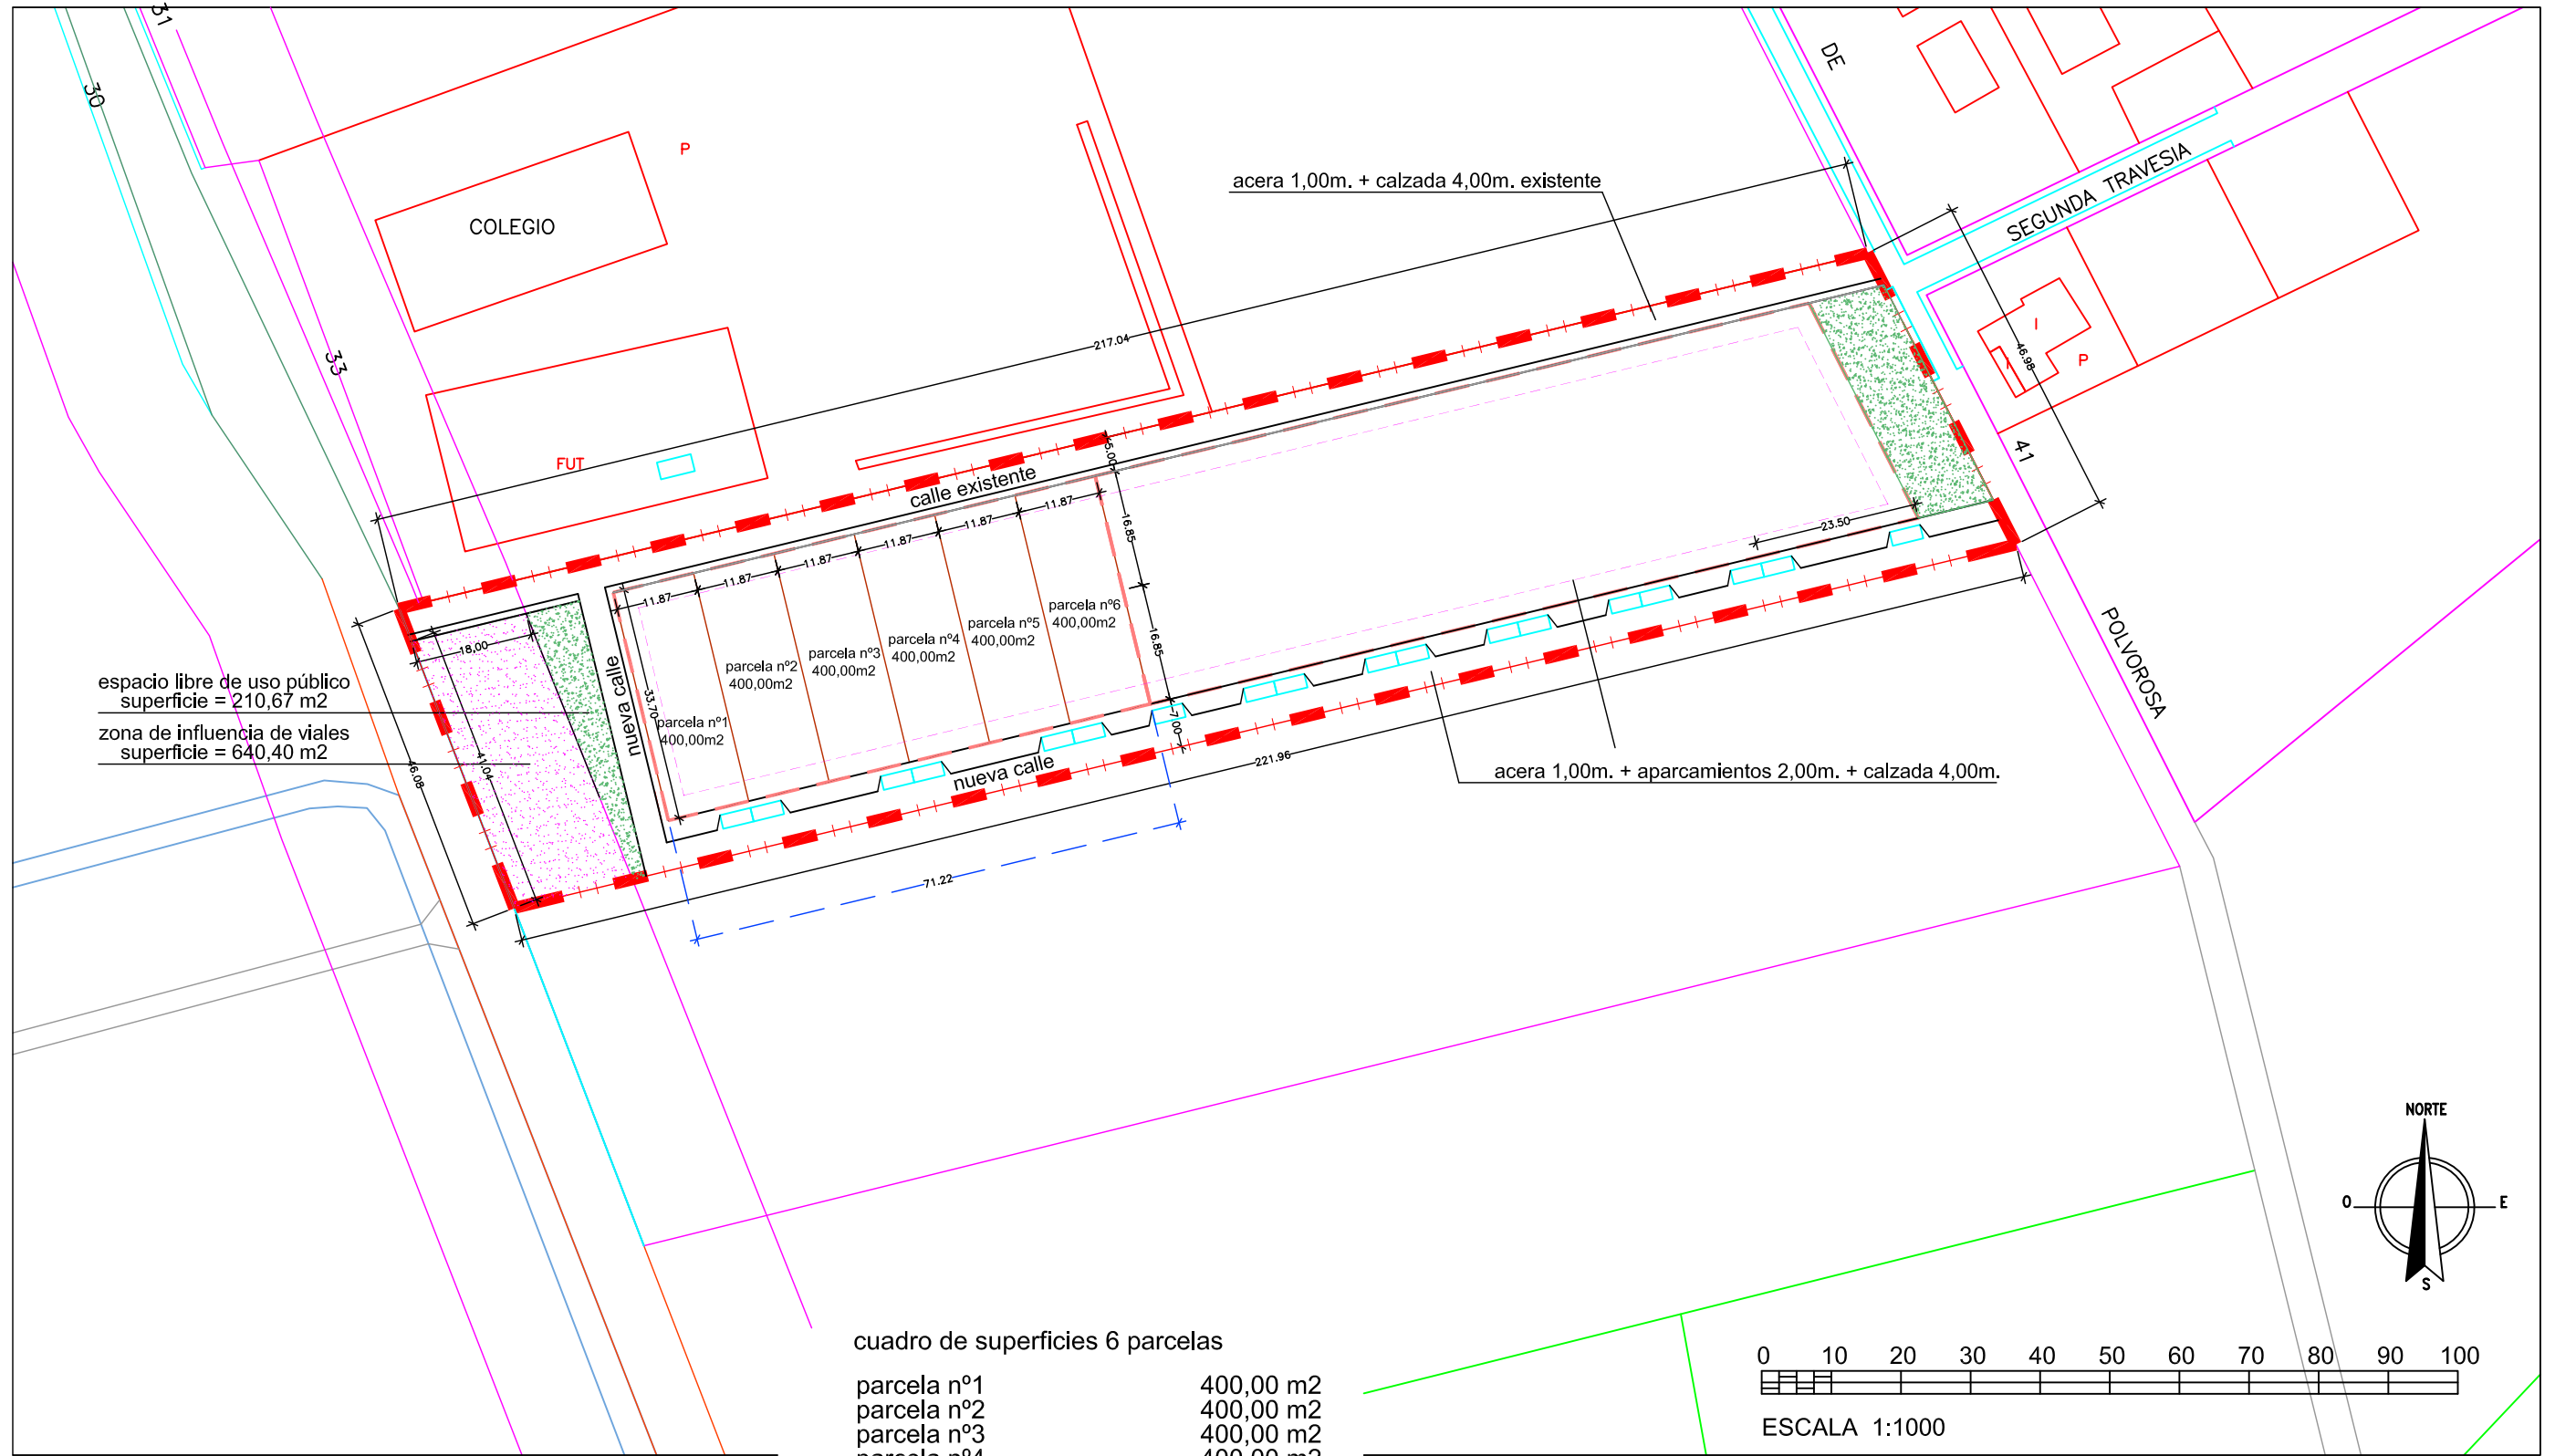

cuadro de superficies 6 parcelas

parcela nº1	400,00 m ²
parcela nº2	400,00 m ²
parcela nº3	400,00 m ²
parcela nº4	400,00 m ²
parcela nº5	400,00 m ²
parcela nº6	400,00 m ²

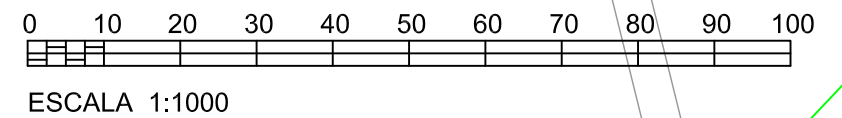

NUEVA ACTUACIÓN
escala 1/1000

Escala	Proyecto de:		
1/1000	MODIFICACIÓN PUNTUAL DE LA DELIMITACIÓN DE SUELO URBANO EN BUENAVISTA DE VALDAVIA.		
Arquitecto	Plano		
	ORDENACIÓN DETALLADA. ALINEACIONES Y SUPERFICIES		
Ines Mendo Calvo Coleg. Nº 3.287	Propiedad	Emplazamiento	
	Ayto. de BUENAVISTA DE VALDAVIA	BUENAVISTA DE VALDAVIA (PALENCIA)	
	Fecha	Modificado	Nº Inventario
	OCTUBRE-2010	NOVIEMBRE-2011	06