

Signos Convencionales

Límite término municipal	Téndidos eléctricos
Curvas de nivel	Parcelario
Ríos y arroyos	Construcciones

Infraestructuras

Saneamiento

- Red de Saneamiento
- Acometida de Saneamiento
- Fosas sépticas
- Imbornales
- Pozos Saneamiento

Abastecimiento

- Red Abastecimiento
- Acometida de Abastecimiento
- Boca de riego
- Depositos de agua
- Pozos de abastecimiento

Diligencia del Ayuntamiento

**NORMAS URBANÍSTICAS MUNICIPALES
BUENAVISTA DE VALDAVIA
(Palencia)**

I-6.2

**INFORMACIÓN
URBANÍSTICA**

Septiembre 2022

**INFRAESTRUCTURAS: ABASTECIMIENTO Y
SANEAMIENTO**
Infraestructuras por núcleos
Núcleo: BARRIOSUSO


Hoja: 1/7

0 50 100 m

Promotor:
 AYUNTAMIENTO DE BUENAVISTA DE VALDAVIA

Equipo redactor:
 urbuyplan urbanismo y planificación territorial s.l.

N
↑
1:2.500

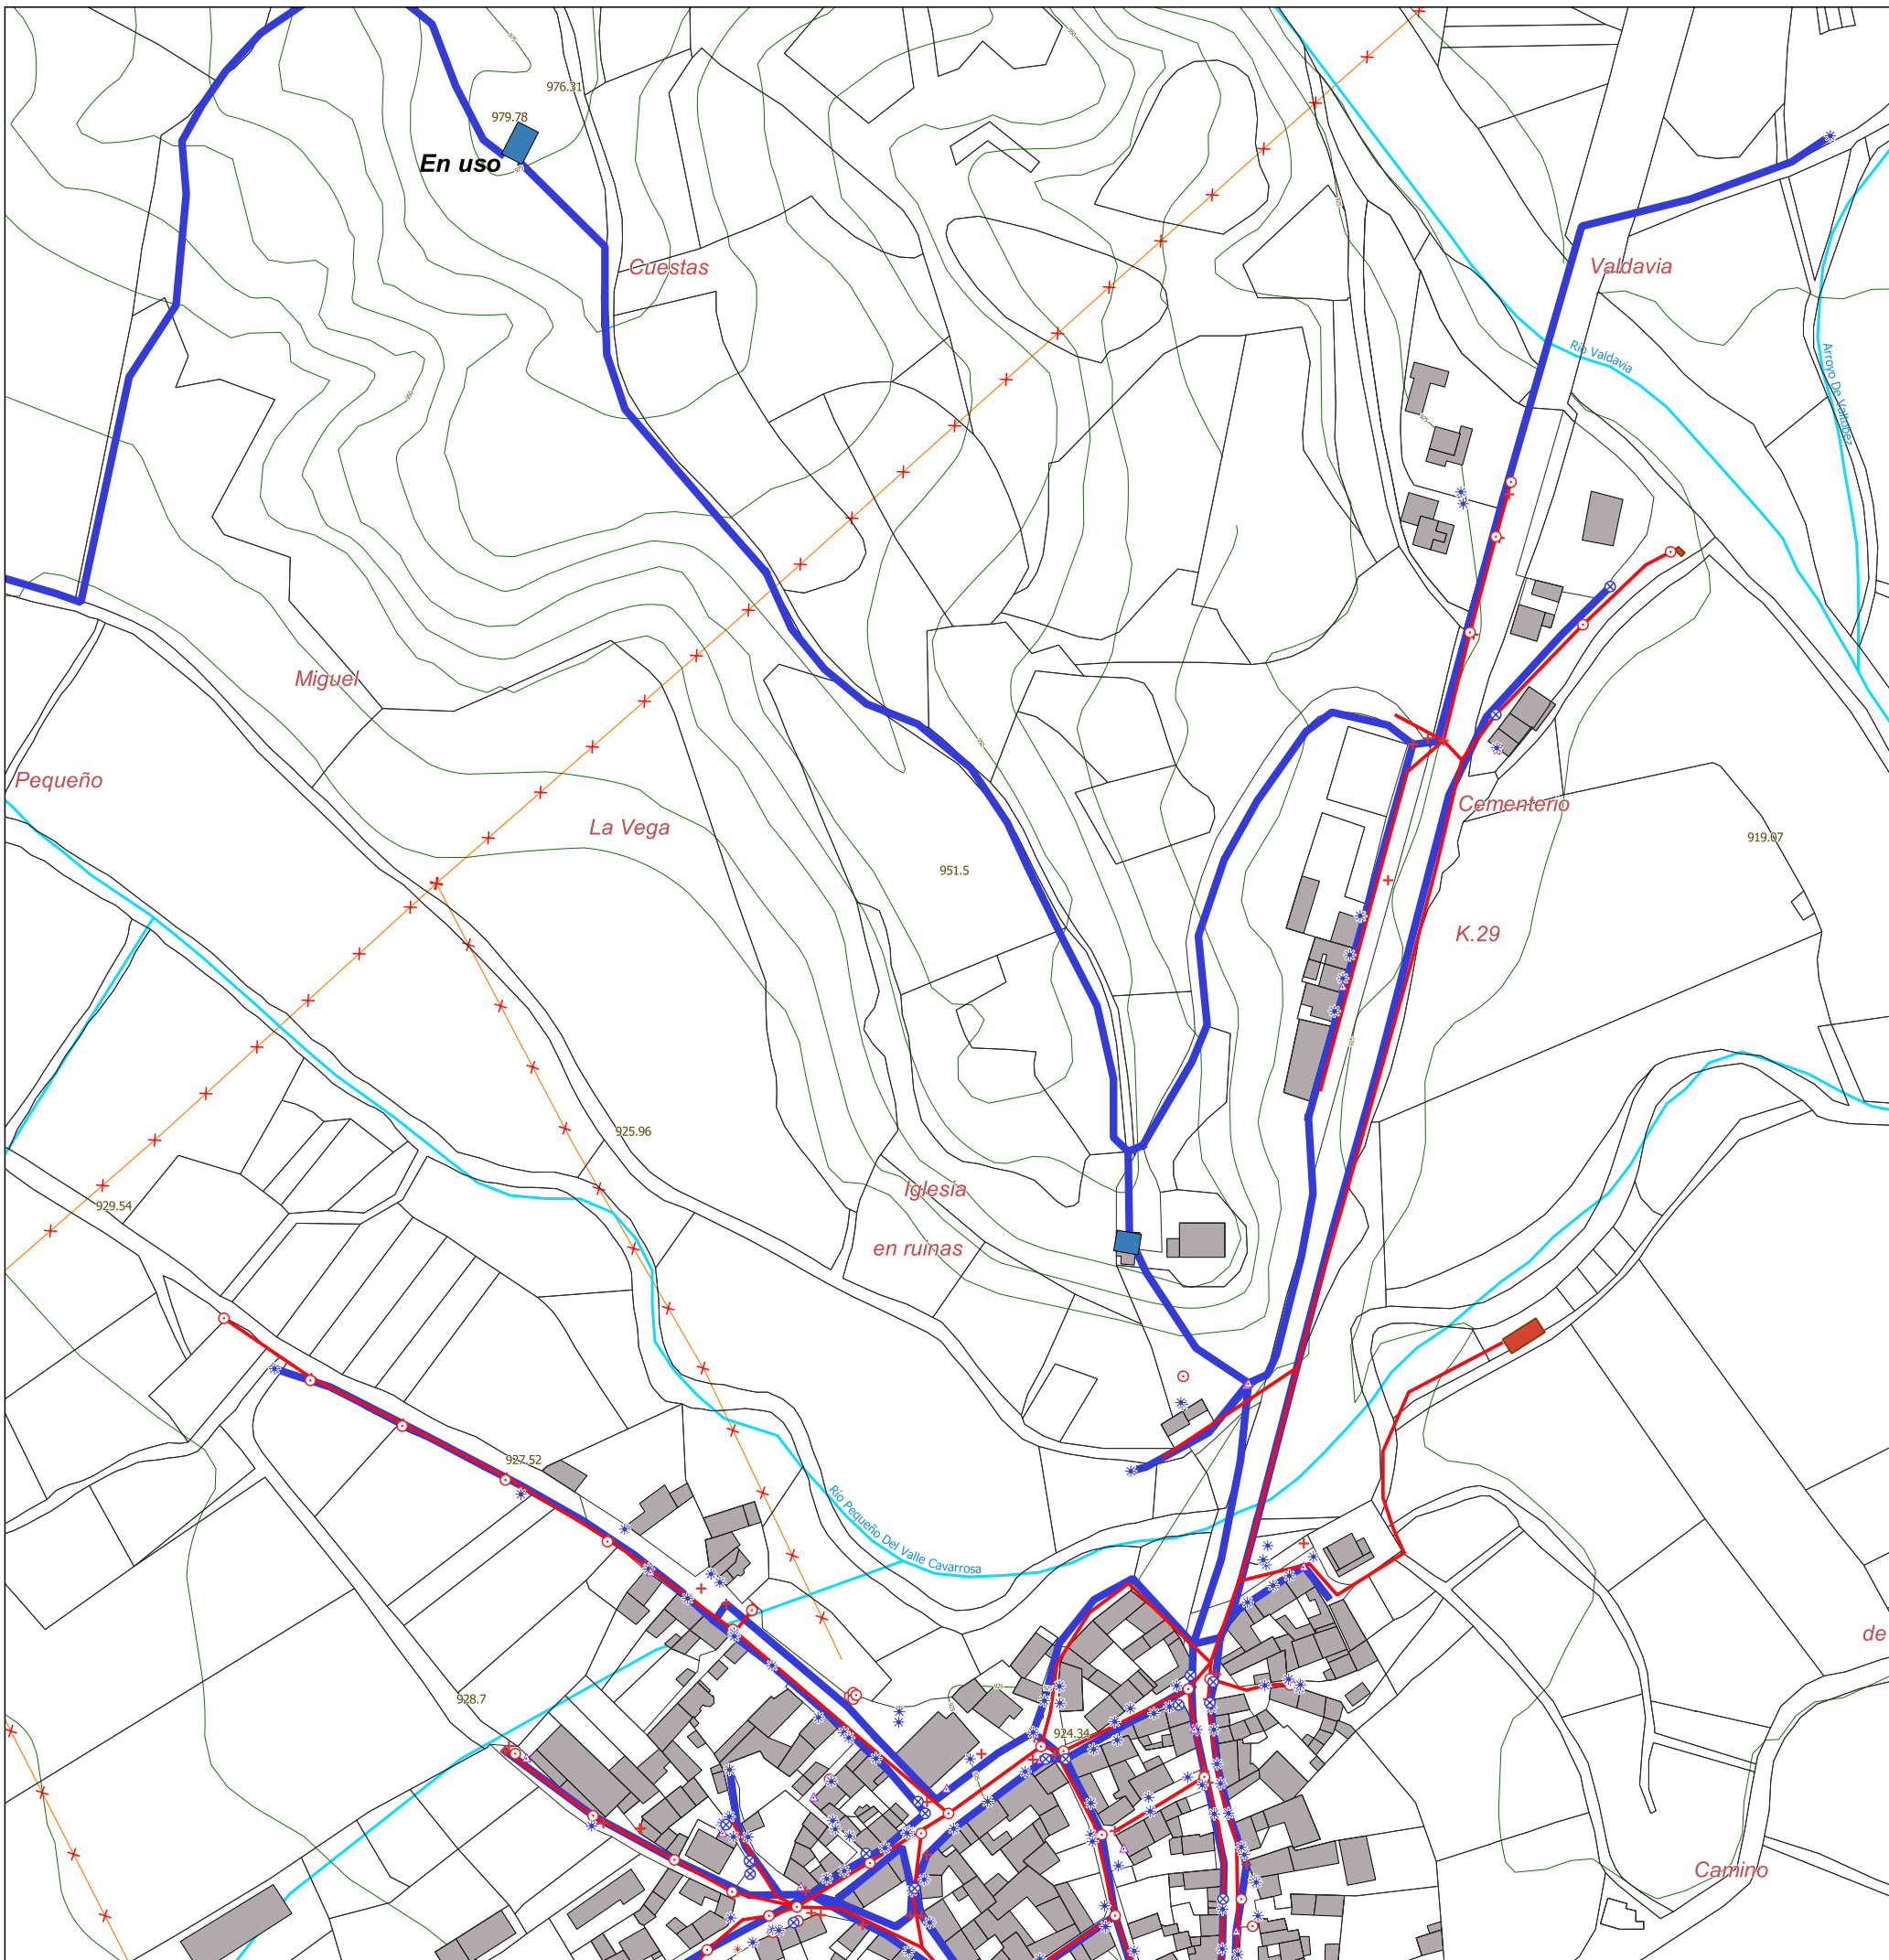

Signos Convencionales

Límite término municipal	Téndidos eléctricos
Curvas de nivel	Parcelario
Ríos y arroyos	Construcciones

Infraestructuras

Saneamiento

- Red de Saneamiento
- Acometida de Saneamiento
- Fosas sépticas
- Imbornales
- Pozos Saneamiento

Abastecimiento

- Red Abastecimiento
- Acometida de Abastecimiento
- Boca de riego
- Depositos de agua
- Pozos de abastecimiento

Diligencia del Ayuntamiento

**NORMAS URBANÍSTICAS MUNICIPALES
BUENAVISTA DE VALDAVIA
(Palencia)**

I-6.2

**INFORMACIÓN
URBANÍSTICA**

Septiembre 2022

**INFRAESTRUCTURAS: ABASTECIMIENTO Y
SANEAMIENTO**
Infraestructuras por núcleos
Núcleo: BUENAVISTA DE VALDAVIA

Hoja: 2/7

0 50 100 m


N
1:2.500

Promotor:

AYUNTAMIENTO DE
BUENAVISTA DE
VALDAVIA

Equipo redactor:

urbanismo y
planificación
territorial s.l.

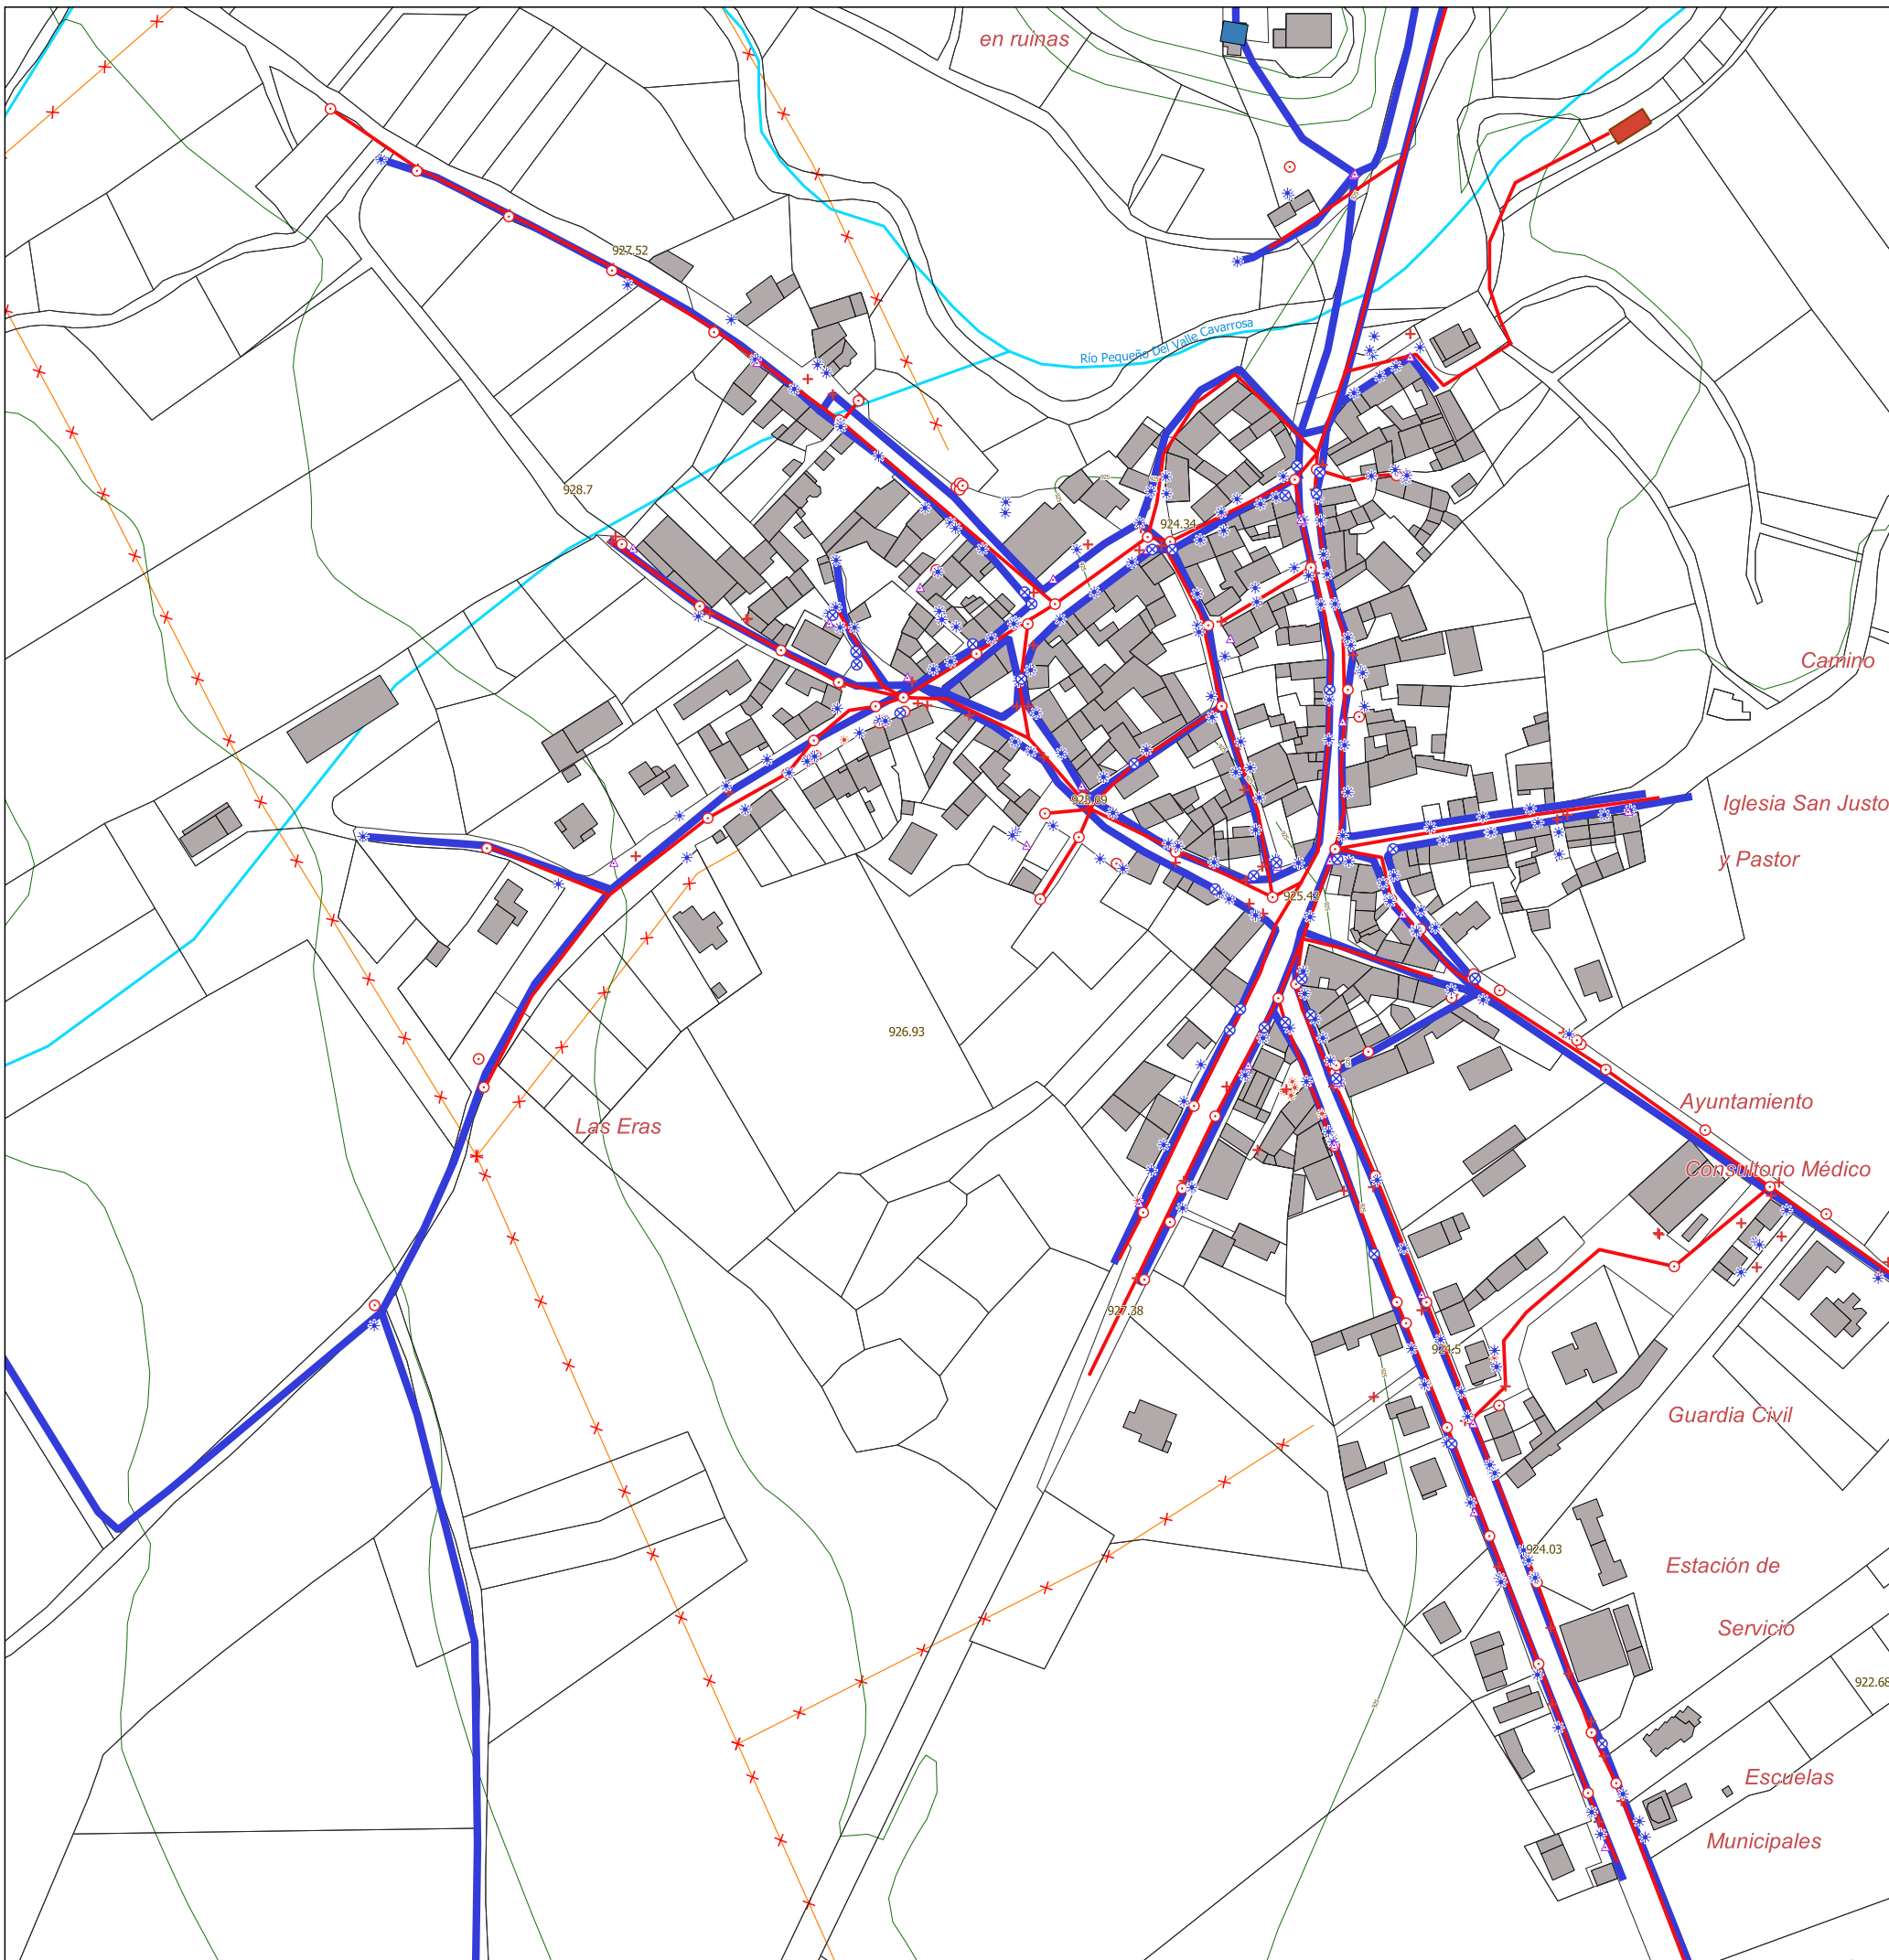

Signos Convencionales

- Límite término municipal
- Curvas de nivel
- Ríos y arroyos
- Téndidos eléctricos
- Parcelario
- Construcciones

Infraestructuras


Saneamiento

- Red de Saneamiento
- Acometida de Saneamiento
- Fosas sépticas
- Imbornales
- Pozos Saneamiento

Abastecimiento

- Red Abastecimiento
- Acometida de Abastecimiento
- Boca de riego
- Depositos de agua
- Pozos de abastecimiento

Diligencia del Ayuntamiento

 

**NORMAS URBANÍSTICAS MUNICIPALES
BUENAVISTA DE VALDAVIA
(Palencia)**

**INFORMACIÓN
URBANÍSTICA**

I-6.2

Septiembre 2022

**INFRAESTRUCTURAS: ABASTECIMIENTO Y
SANEAMIENTO**
Infraestructuras por núcleos
Núcleo: BUENAVISTA DE VALDAVIA

Promotor:


Equipo redactor:

Hoja: 3/7

0 50 100 m

N
1:2.500

urbuplan urbanismo y
planificación
territorial s.l.

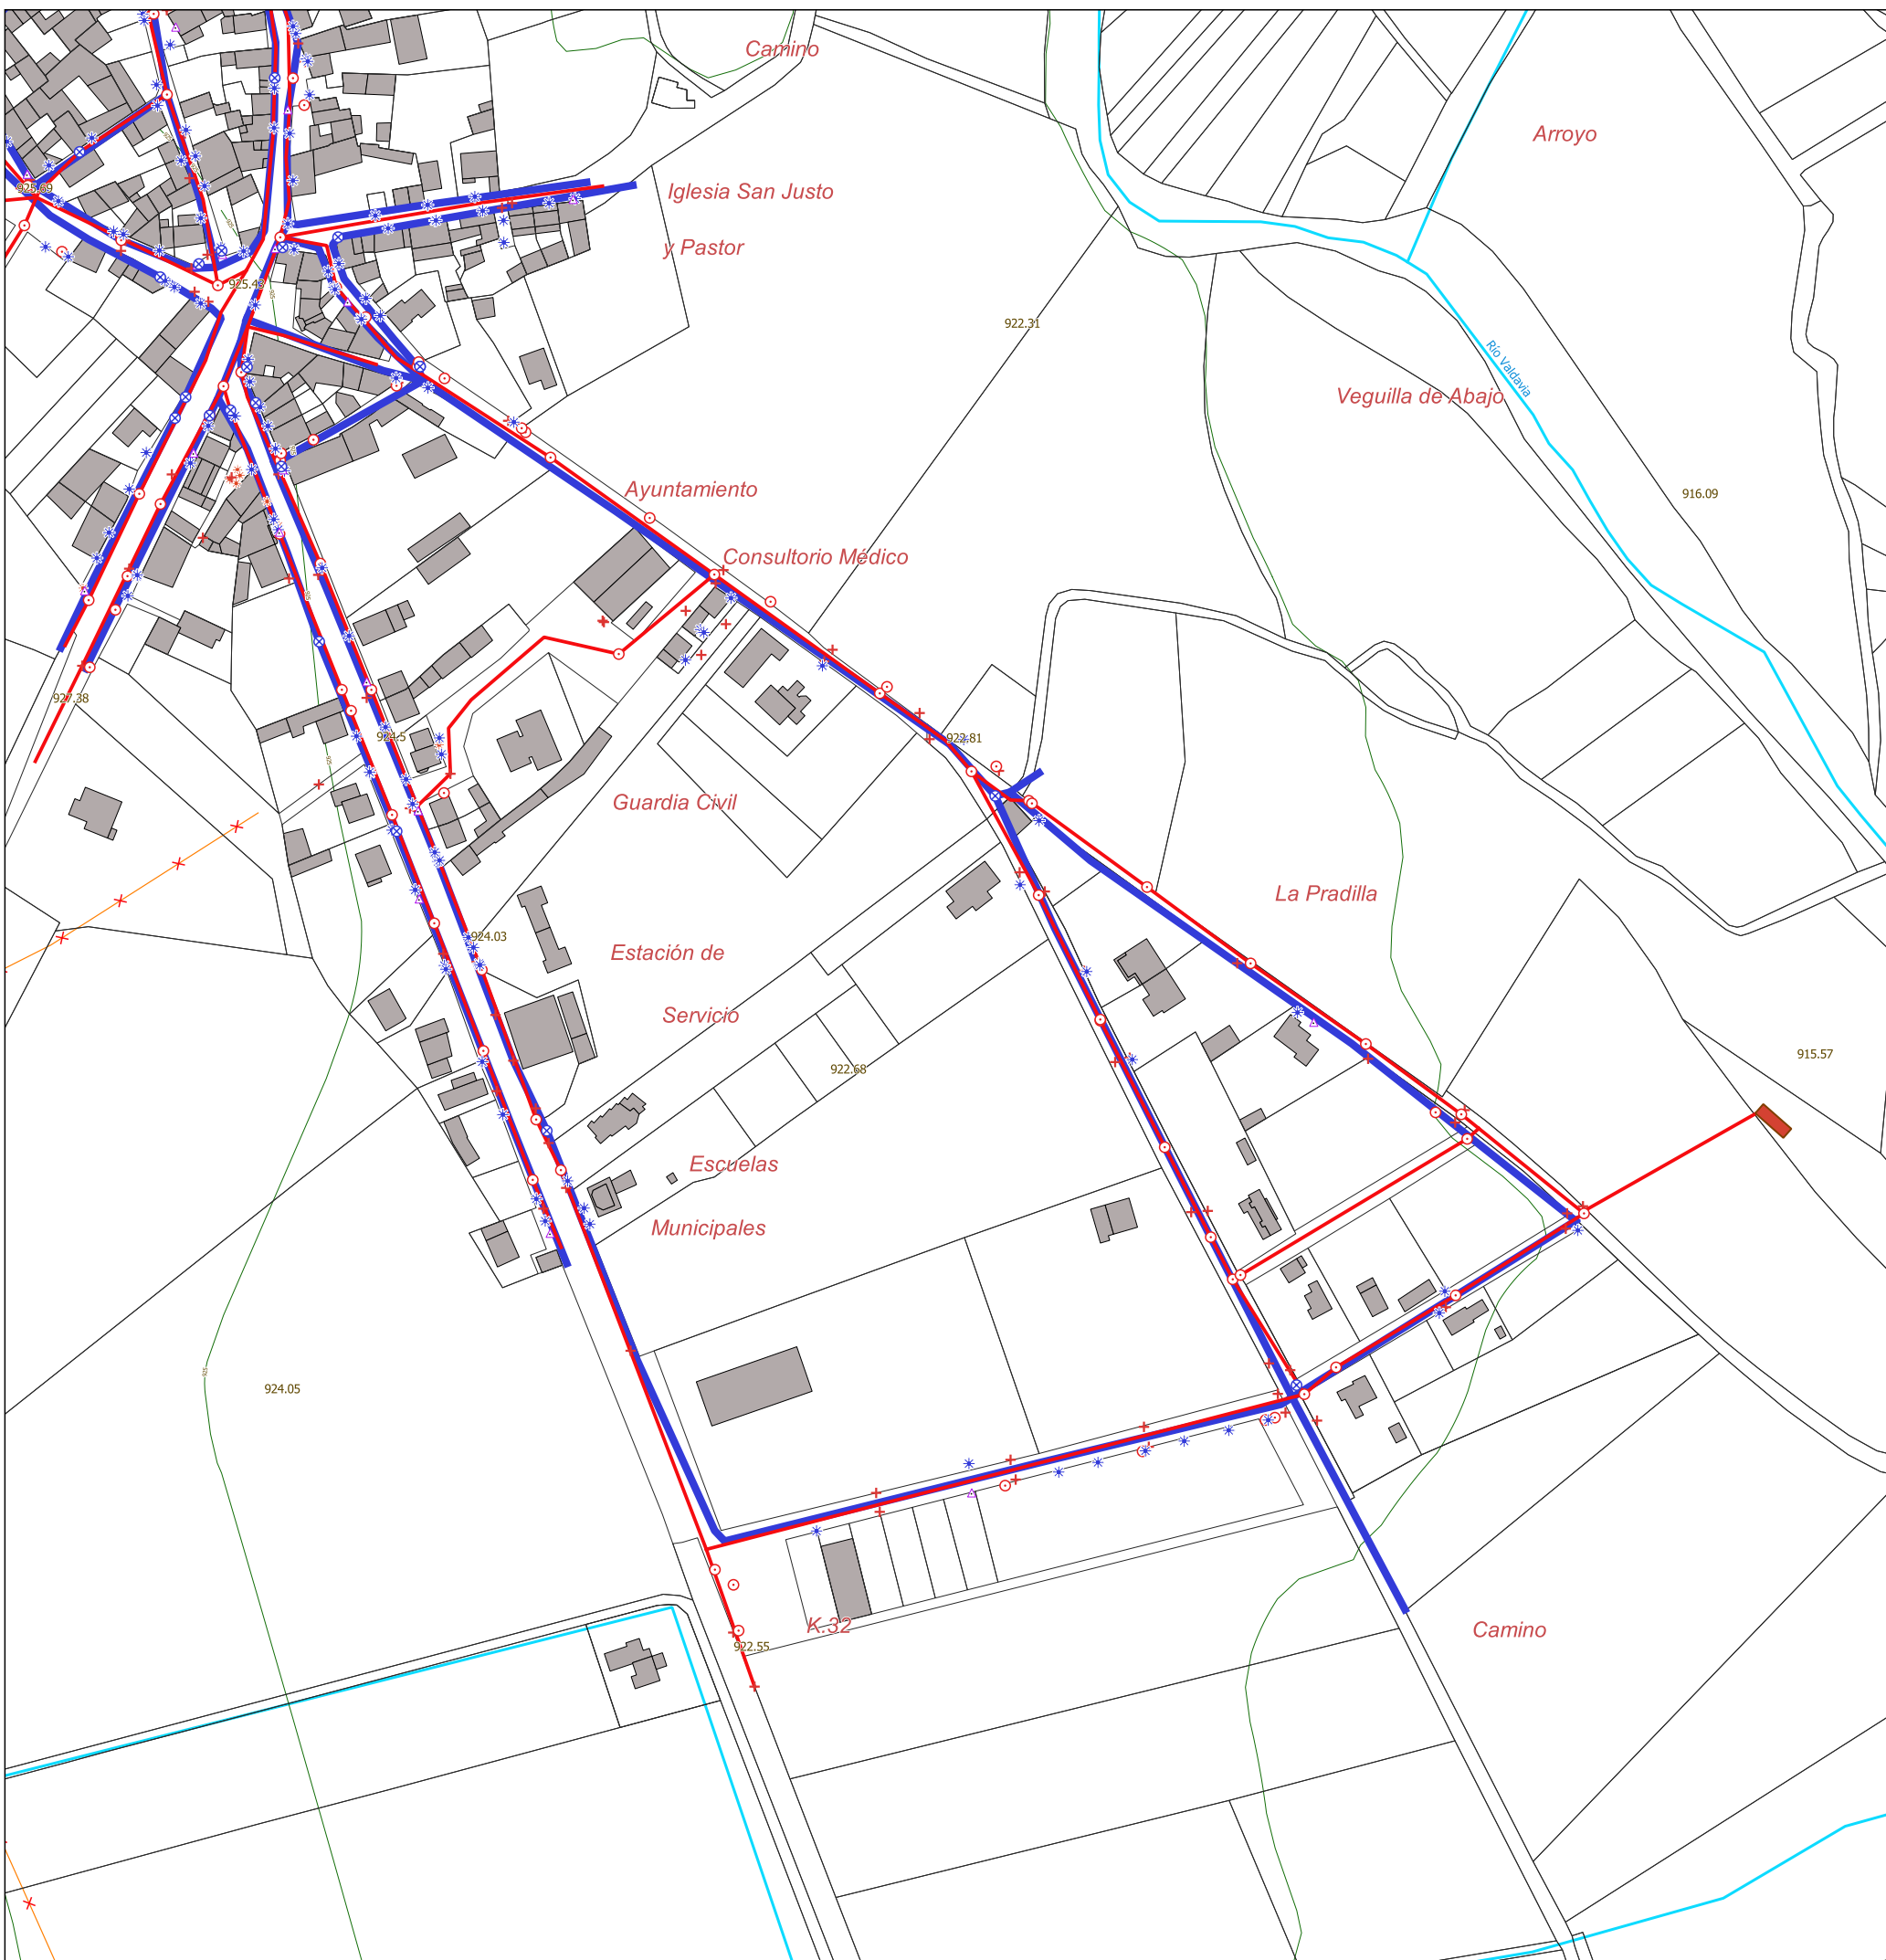

Signos Convencionales

Límite término municipal	Téndidos eléctricos
Curvas de nivel	Parcelario
Ríos y arroyos	Construcciones

Infraestructuras

Saneamiento

- Red de Saneamiento
- Acometida de Saneamiento
- Fosas sépticas
- Imbornales
- Pozos Saneamiento

Abastecimiento

- Red Abastecimiento
- Acometida de Abastecimiento
- Boca de riego
- Depositos de agua
- Pozos de abastecimiento

Diligencia del Ayuntamiento

**NORMAS URBANÍSTICAS MUNICIPALES
BUENAVISTA DE VALDAVIA
(Palencia)**

I-6.2

**INFORMACIÓN
URBANÍSTICA**

Septiembre 2022

INFRAESTRUCTURAS: ABASTECIMIENTO Y SANEAMIENTO
Infraestructuras por núcleos
Núcleo: BUENAVISTA DE VALDAVIA

Hoja: 4/7


0 50 100 m

N
1:2.500

Promotor:

Equipo redactor:

urbanismo y planificación territorial s.l.

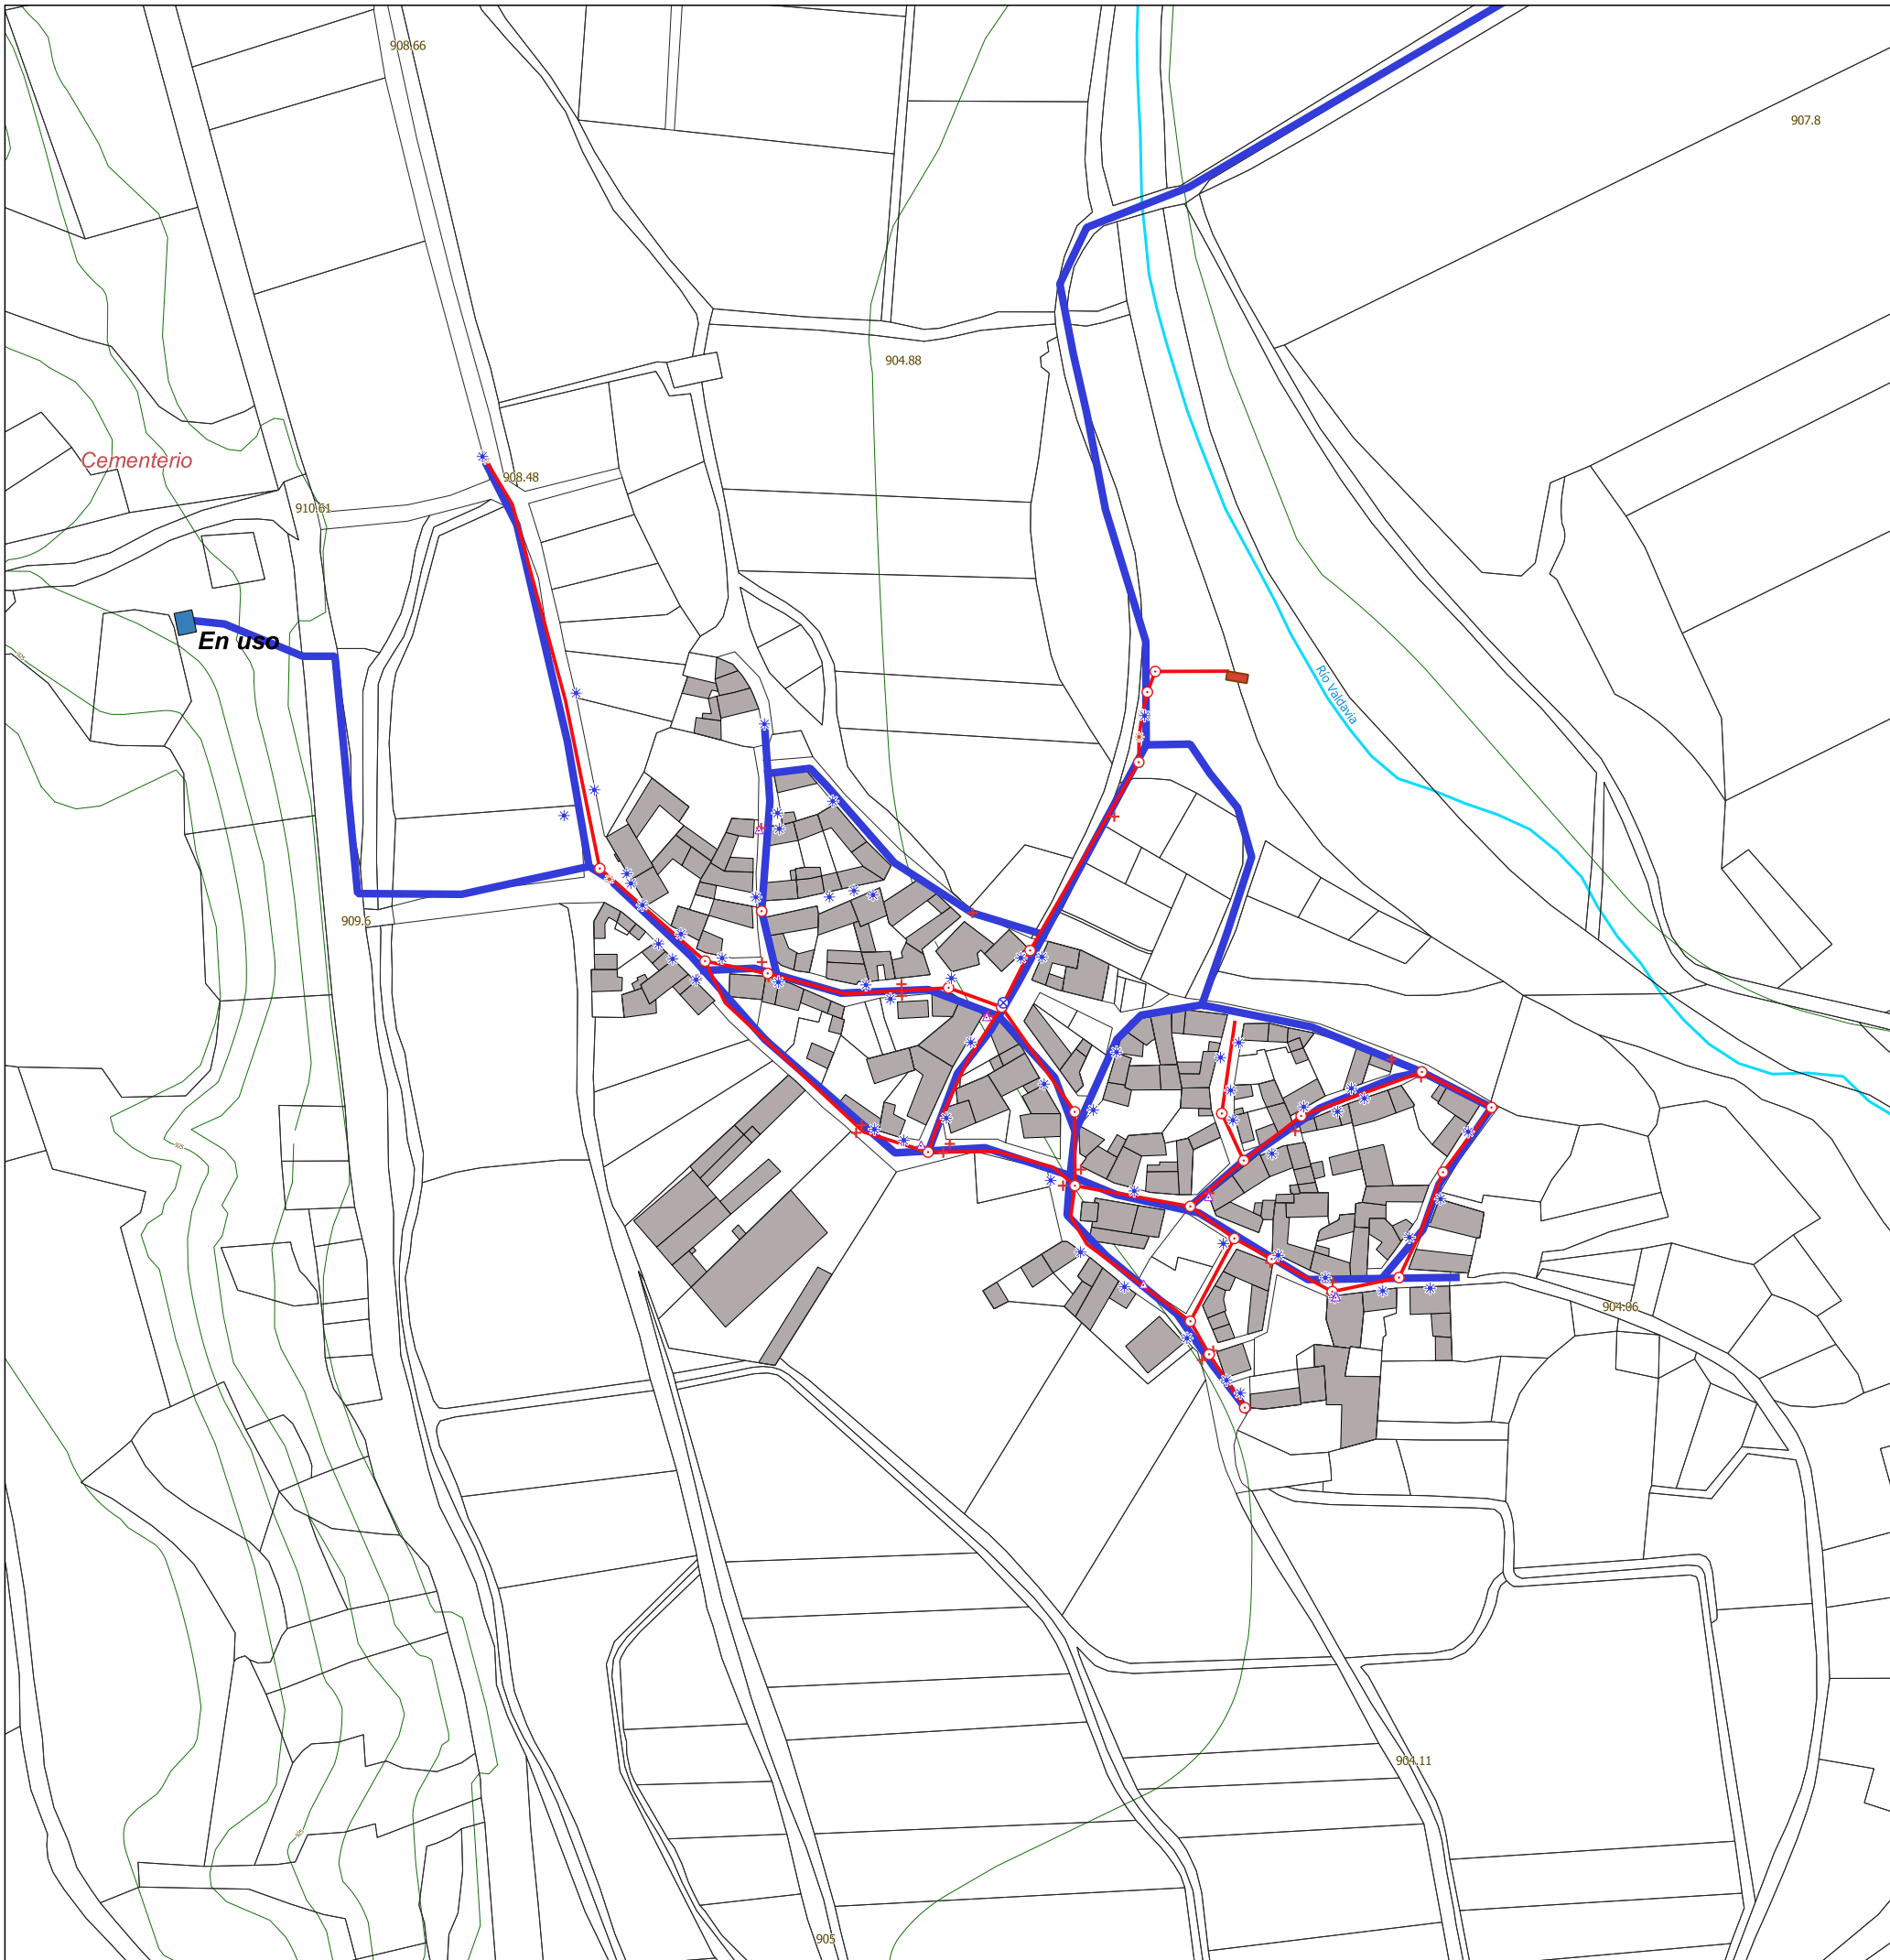

Signos Convencionales

- Límite término municipal
- Curvas de nivel
- Ríos y arroyos
- Téndidos eléctricos
- Parcelario
- Construcciones

Infraestructuras


Saneamiento

- Red de Saneamiento
- Acometida de Saneamiento
- Fosas sépticas
- Imbornales
- Pozos Saneamiento

Abastecimiento

- Red Abastecimiento
- Acometida de Abastecimiento
- Boca de riego
- Depositos de agua
- Pozos de abastecimiento

Diligencia del Ayuntamiento

 

**NORMAS URBANÍSTICAS MUNICIPALES
BUENAVISTA DE VALDAVIA
(Palencia)**

**INFORMACIÓN
URBANÍSTICA**

I-6.2

Septiembre 2022

**INFRAESTRUCTURAS: ABASTECIMIENTO Y
SANEAMIENTO**

Infraestructuras por núcleos
Núcleo: POLVOROSA DE VALDAVIA

Promotor:
 **AYUNTAMIENTO DE
BUENAVISTA DE
VALDAVIA**


Equipo redactor:

Hoja: 5/7

0 50 100 m

N
1:2.500

urbuplan urbanismo y
planificación
territorial s.l.

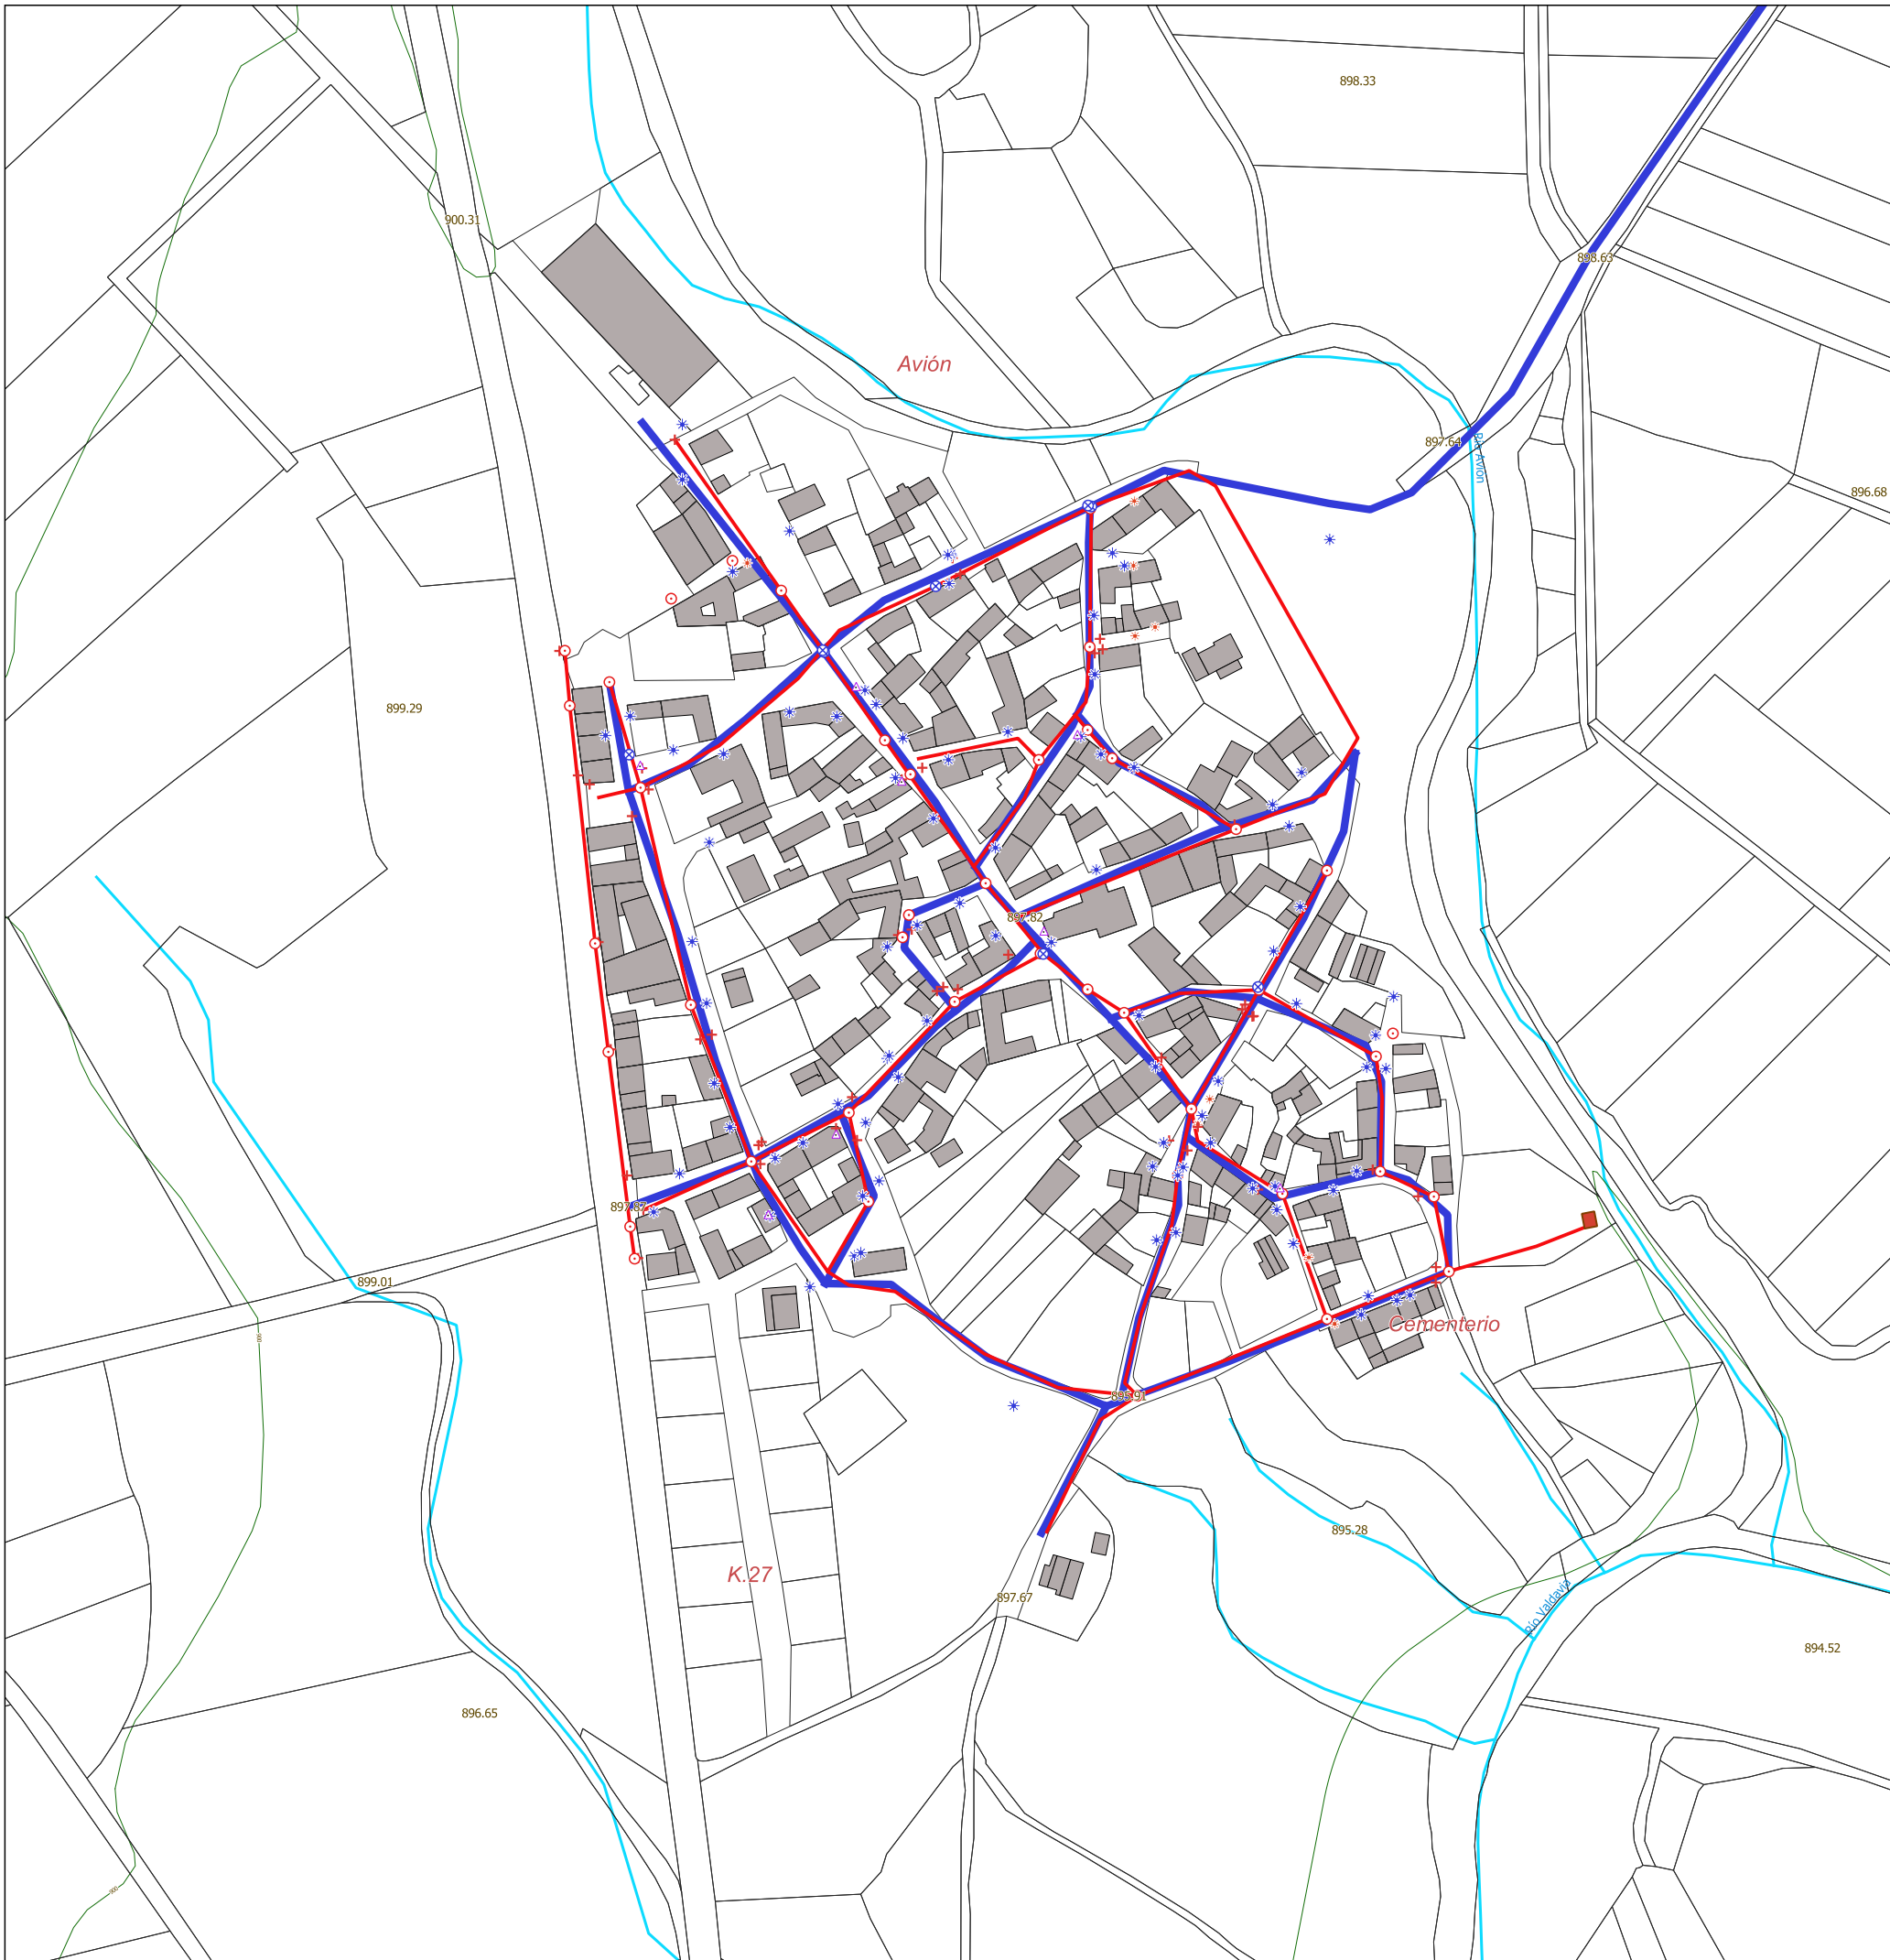

Signos Convencionales

Límite término municipal	Téndidos eléctricos
Curvas de nivel	Parcelario
Ríos y arroyos	Construcciones

Infraestructuras

Saneamiento

- Red de Saneamiento
- Acometida de Saneamiento
- Fosas sépticas
- Imbornales
- Pozos Saneamiento

Abastecimiento

- Red Abastecimiento
- Acometida de Abastecimiento
- Boca de riego
- Depositos de agua
- Pozos de abastecimiento

Diligencia del Ayuntamiento

**NORMAS URBANÍSTICAS MUNICIPALES
BUENAVISTA DE VALDAVIA
(Palencia)**

I-6.2

**INFORMACIÓN
URBANÍSTICA**

Septiembre 2022

**INFRAESTRUCTURAS: ABASTECIMIENTO Y
SANEAMIENTO**
Infraestructuras por núcleos
Núcleo: RENEDO DE VALDAVIA


Hoja: 6/7

0 50 100 m

N
1:2.500

Promotor:
 AYUNTAMIENTO DE BUENAVISTA DE VALDAVIA

Equipo redactor:
 urbyplan urbanismo y planificación territorial s.l.

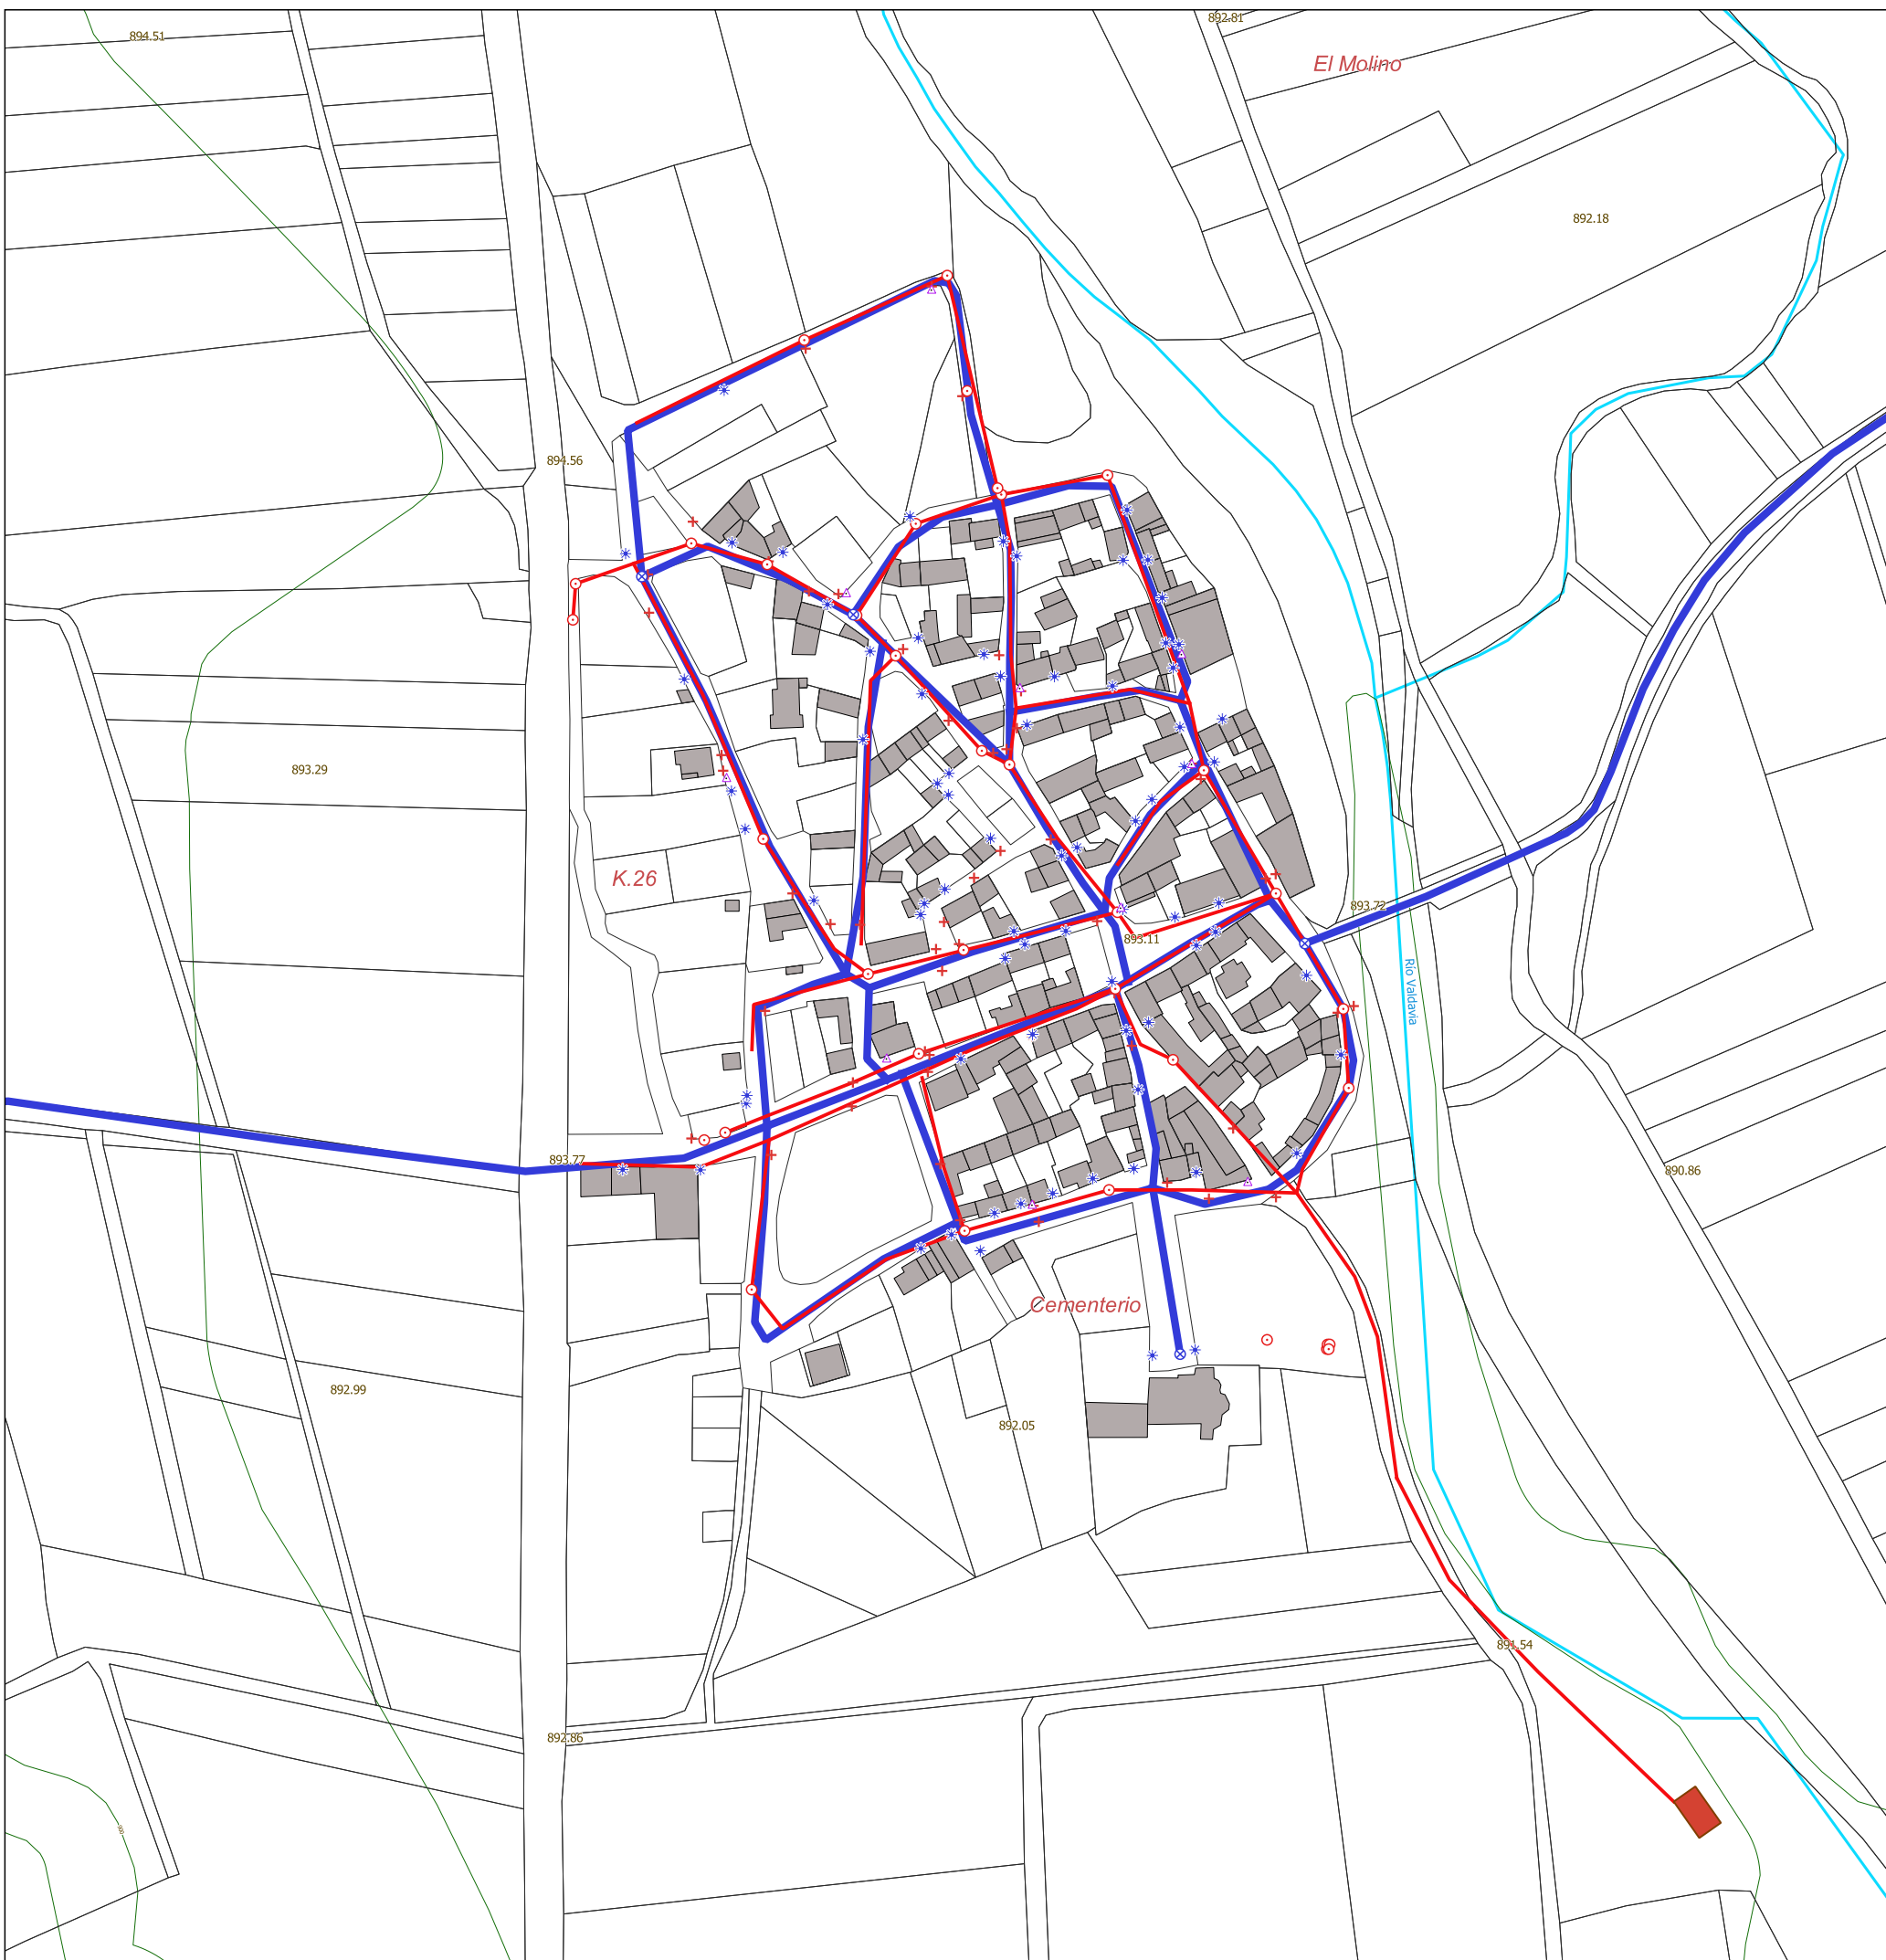

Signos Convencionales

Límite término municipal	Téndidos eléctricos
Curvas de nivel	Parcelario
Ríos y arroyos	Construcciones

Infraestructuras

Saneamiento

- Red de Saneamiento
- Acometida de Saneamiento
- Fosas sépticas
- Imbornales
- Pozos Saneamiento

Abastecimiento

- Red Abastecimiento
- Acometida de Abastecimiento
- Boca de riego
- Depositos de agua
- Pozos de abastecimiento

Diligencia del Ayuntamiento

**NORMAS URBANÍSTICAS MUNICIPALES
BUENAVISTA DE VALDAVIA
(Palencia)**

I-6.2

**INFORMACIÓN
URBANÍSTICA**

Septiembre 2022

**INFRAESTRUCTURAS: ABASTECIMIENTO Y
SANEAMIENTO**
Infraestructuras por núcleos
**Núcleo: ARENILLAS DE SAN
PELAYO**
Hoja: 7/7

0 50 100 m

N
1:2.500

Promotor:

Equipo redactor: