


Signos Convencionales

- Límite término municipal
- Ríos y arroyos
- Caminos
- Téndidos eléctricos
- Curvas de nivel
- Carreteras
- Parcelario

Alturas de Edificaciones

- Edificaciones de 1 altura
- Edificaciones de 2 alturas
- Edificaciones de 3 alturas

Diligencia del Ayuntamiento

 

**NORMAS URBANÍSTICAS MUNICIPALES
BUENAVISTA DE VALDAVIA**

**INFORMACIÓN
URBANÍSTICA**


I-8

Julio 2022

ALTURAS DE LAS EDIFICACIONES
Núcleo: BUENAVISTA DE VALDAVIA


Promotor:
 AYUNTAMIENTO DE BUENAVISTA DE VALDAVIA
Equipo redactor:

Hoja: 1/5

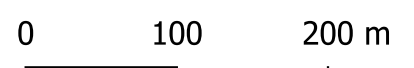

N
1:5.000



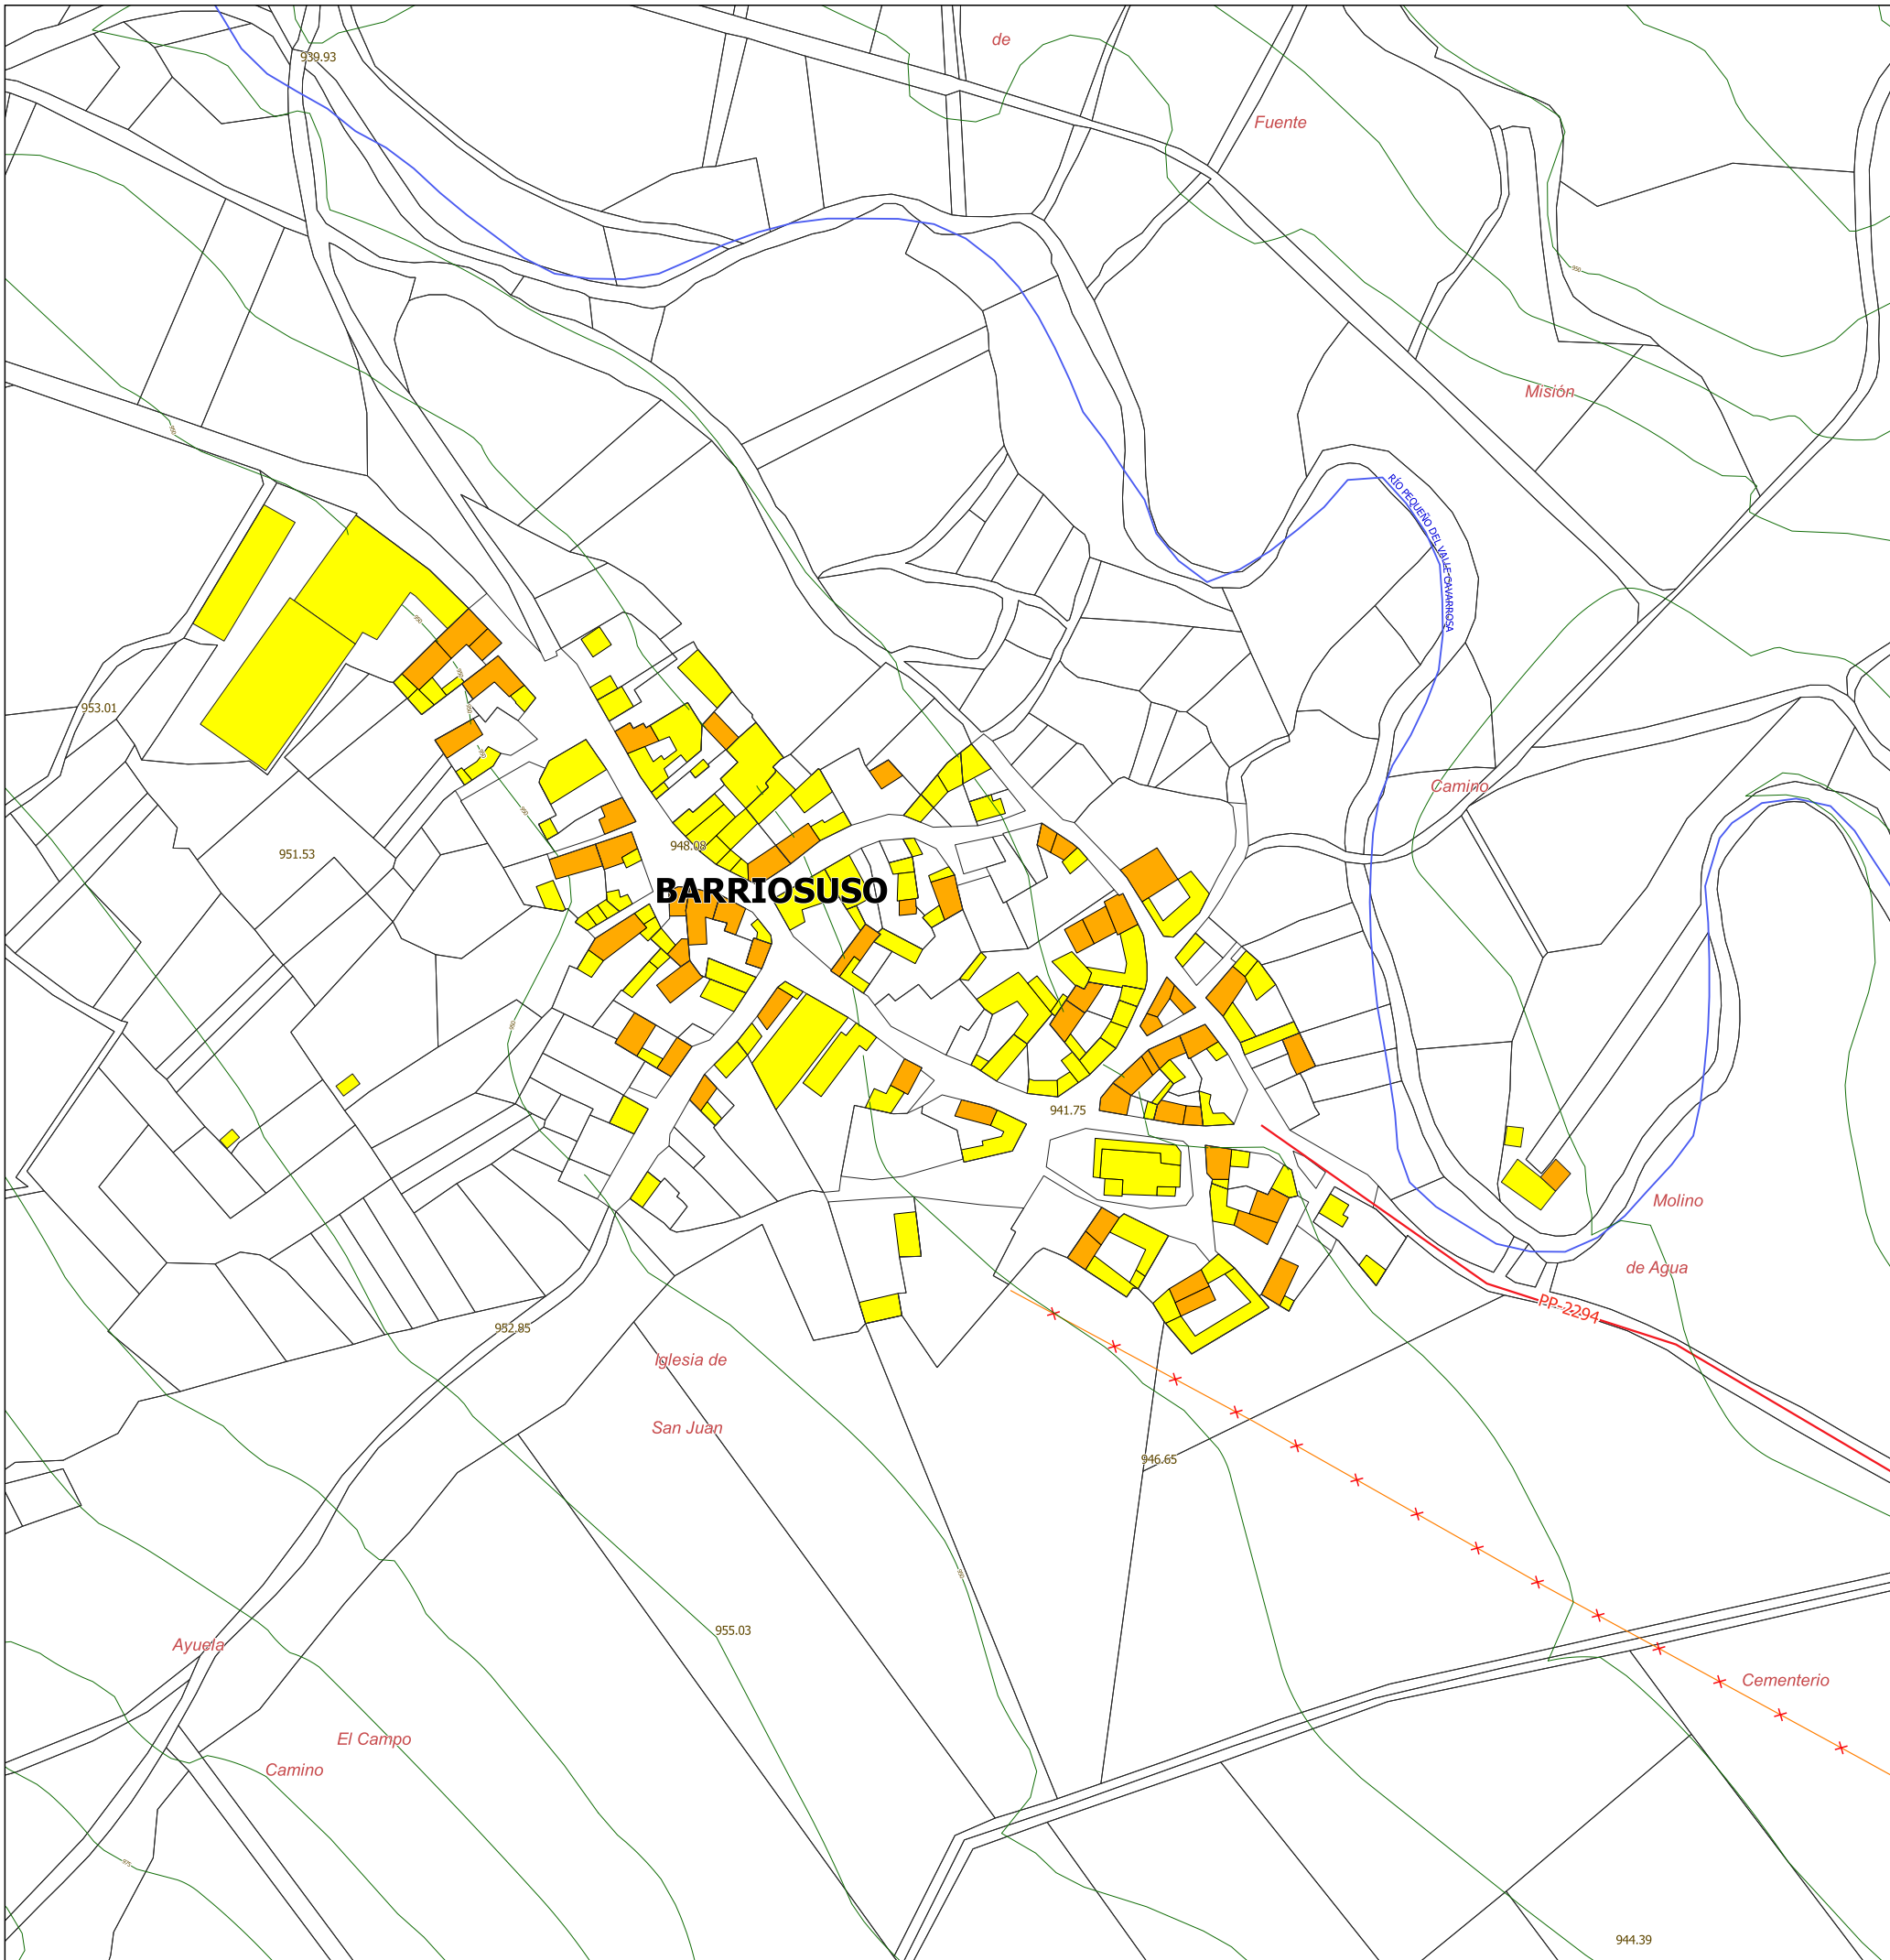

Signos Convencionales

- Límite término municipal
- Caminos
- Curvas de nivel
- Carreteras
- Ríos y arroyos
- Téndidos eléctricos
- Parcelario

Alturas de Edificaciones

- Edificaciones de 1 altura
- Edificaciones de 2 alturas
- Edificaciones de 3 alturas

Diligencia del Ayuntamiento

**NORMAS URBANÍSTICAS MUNICIPALES
BUENAVISTA DE VALDAVIA**

I-8

**INFORMACIÓN
URBANÍSTICA**

Julio 2022

ALTURAS DE LAS EDIFICACIONES
Núcleo: BARRIOSUSO


Hoja: 2/5

0 60 120 m

N
↑
1:2.500

Promotor:
 AYUNTAMIENTO DE BUENAVISTA DE VALDAVIA

Equipo redactor:
 urbanismo y planificación territorial s.l.

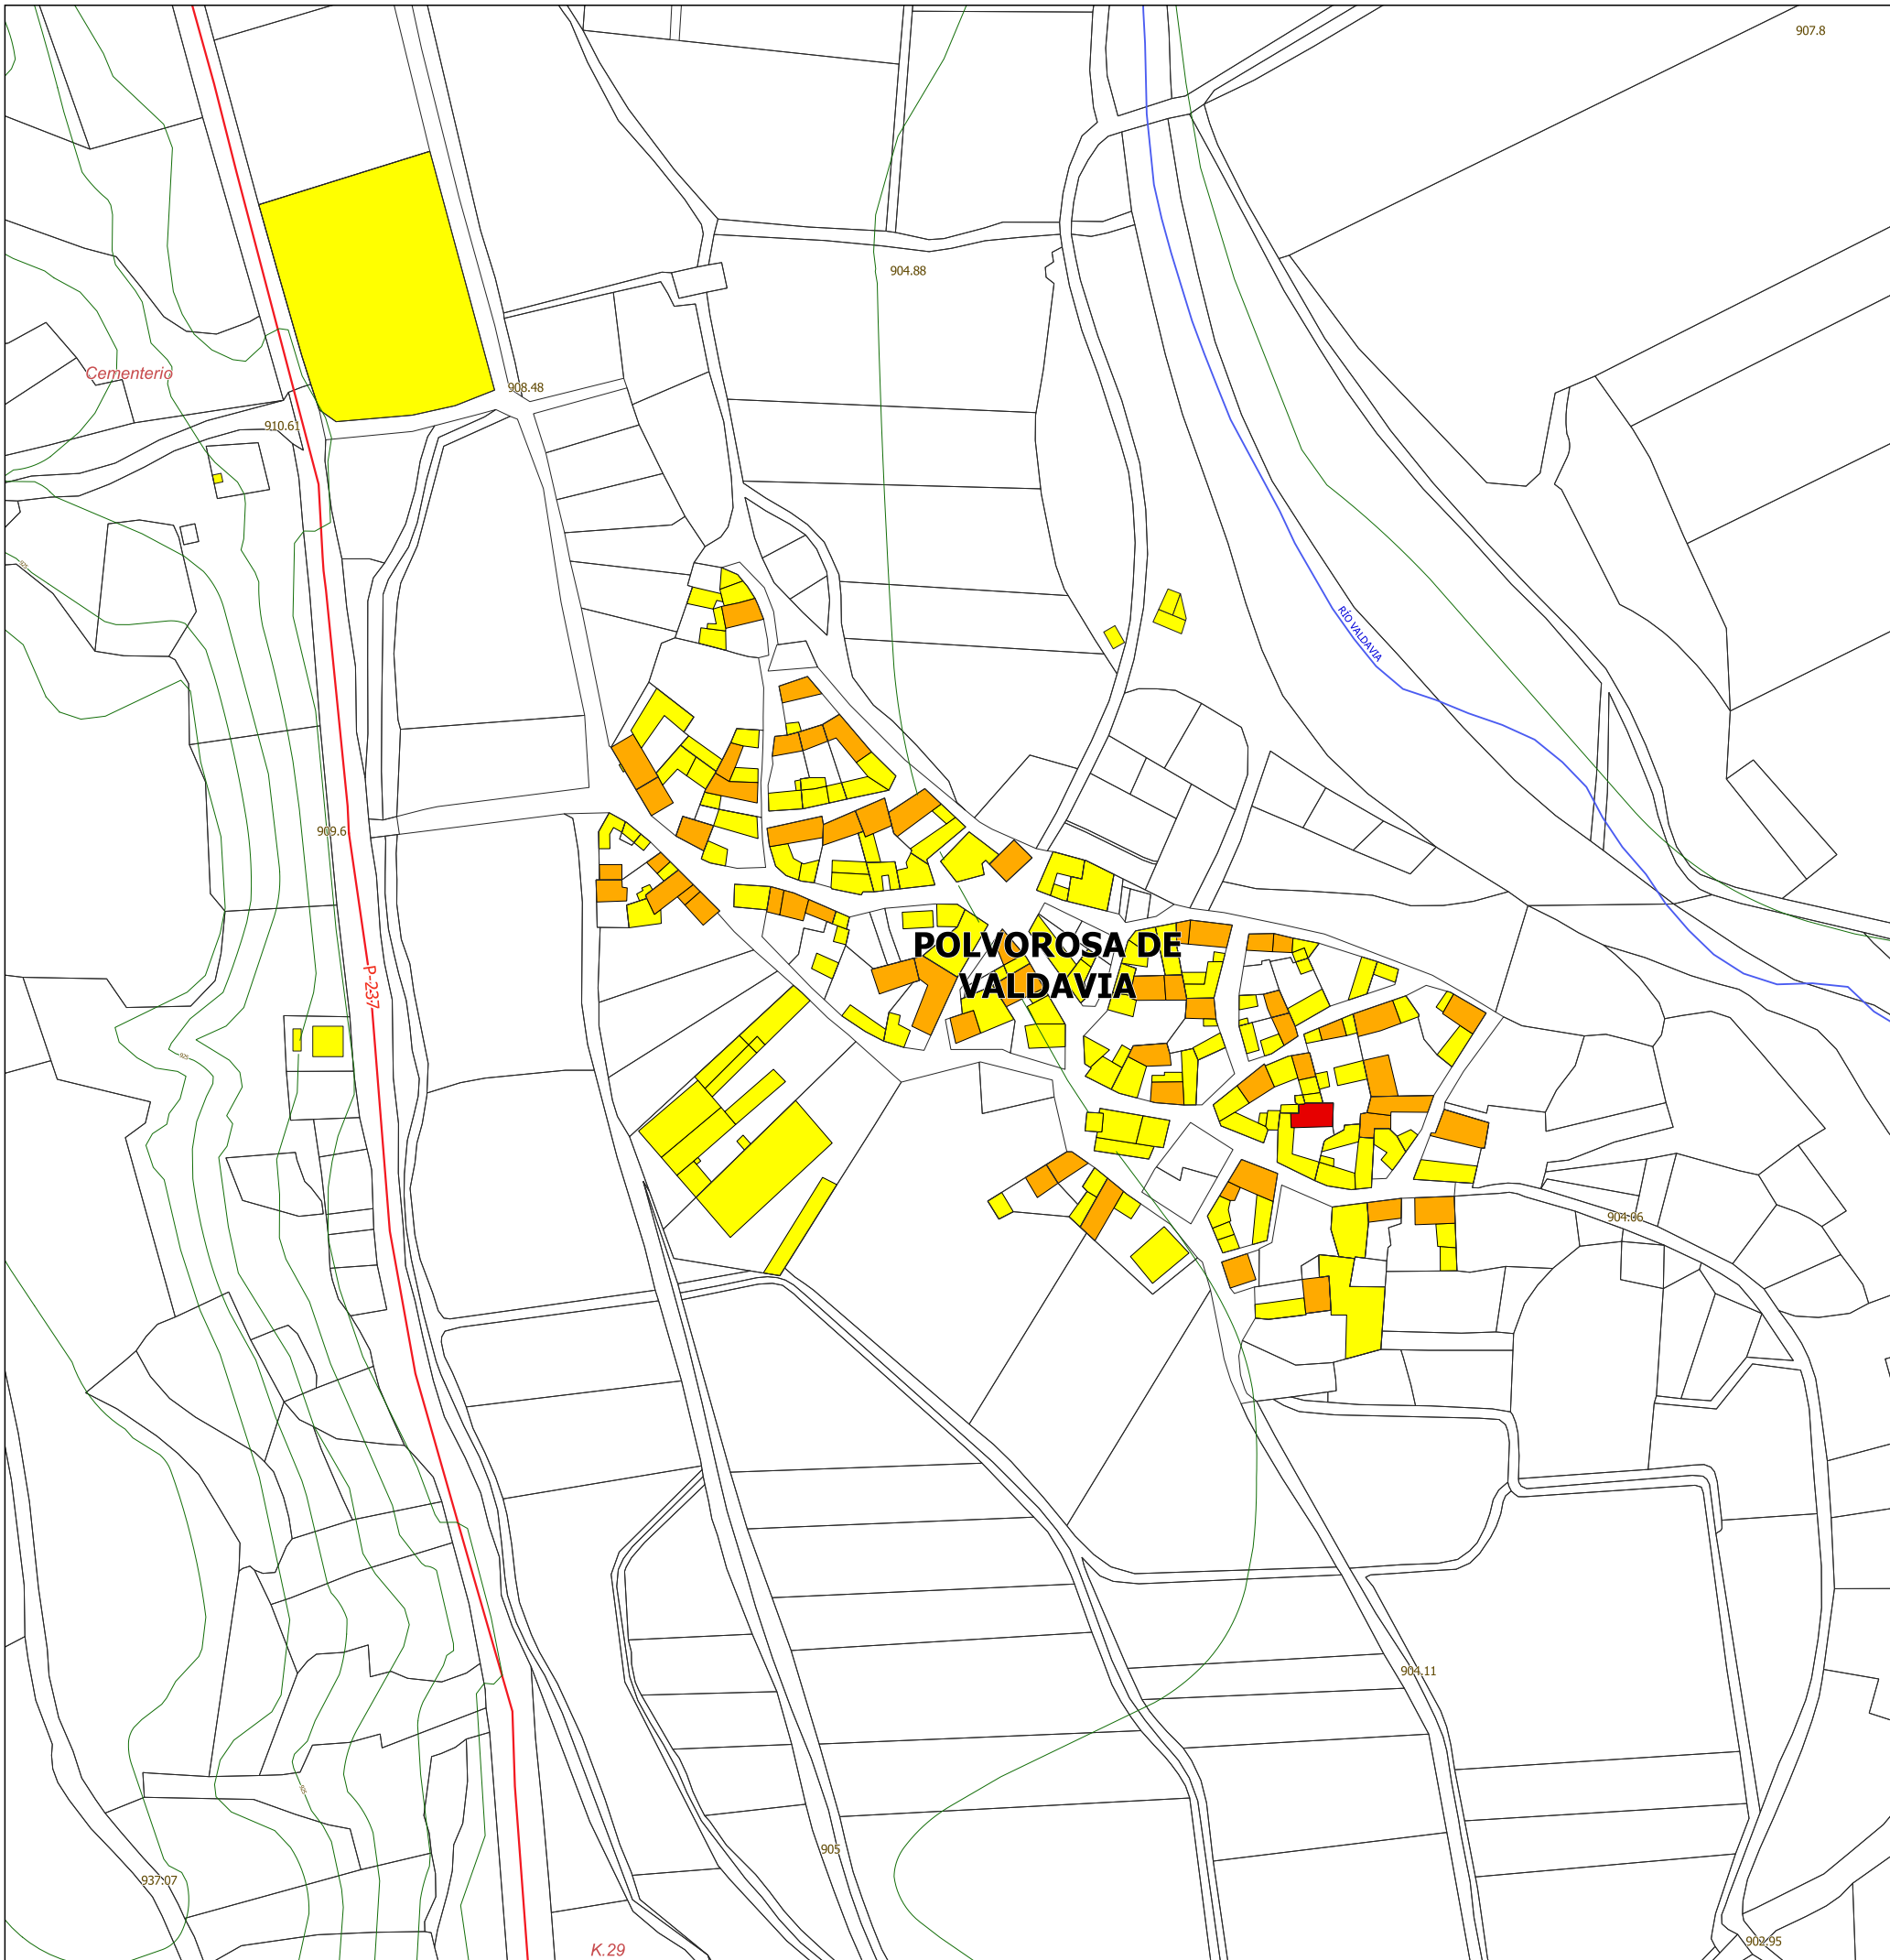

Signos Convencionales

- Límite término municipal
- Caminos
- Curvas de nivel
- Carreteras
- Ríos y arroyos
- Téndidos eléctricos
- Parcelario

Alturas de Edificaciones

- Edificaciones de 1 altura
- Edificaciones de 2 alturas
- Edificaciones de 3 alturas

Diligencia del Ayuntamiento

**NORMAS URBANÍSTICAS MUNICIPALES
BUENAVISTA DE VALDAVIA**

I-8

**INFORMACIÓN
URBANÍSTICA**

Julio 2022

ALTURAS DE LAS EDIFICACIONES
Núcleo: POLVOROSA DE VALDAVIA

Hoja: 3/5

N

0 60 120 m


1:2.500

Promotor:

AYUNTAMIENTO DE BUENAVISTA DE VALDAVIA

Equipo redactor:

urbuplan urbanismo y planificación territorial s.l.

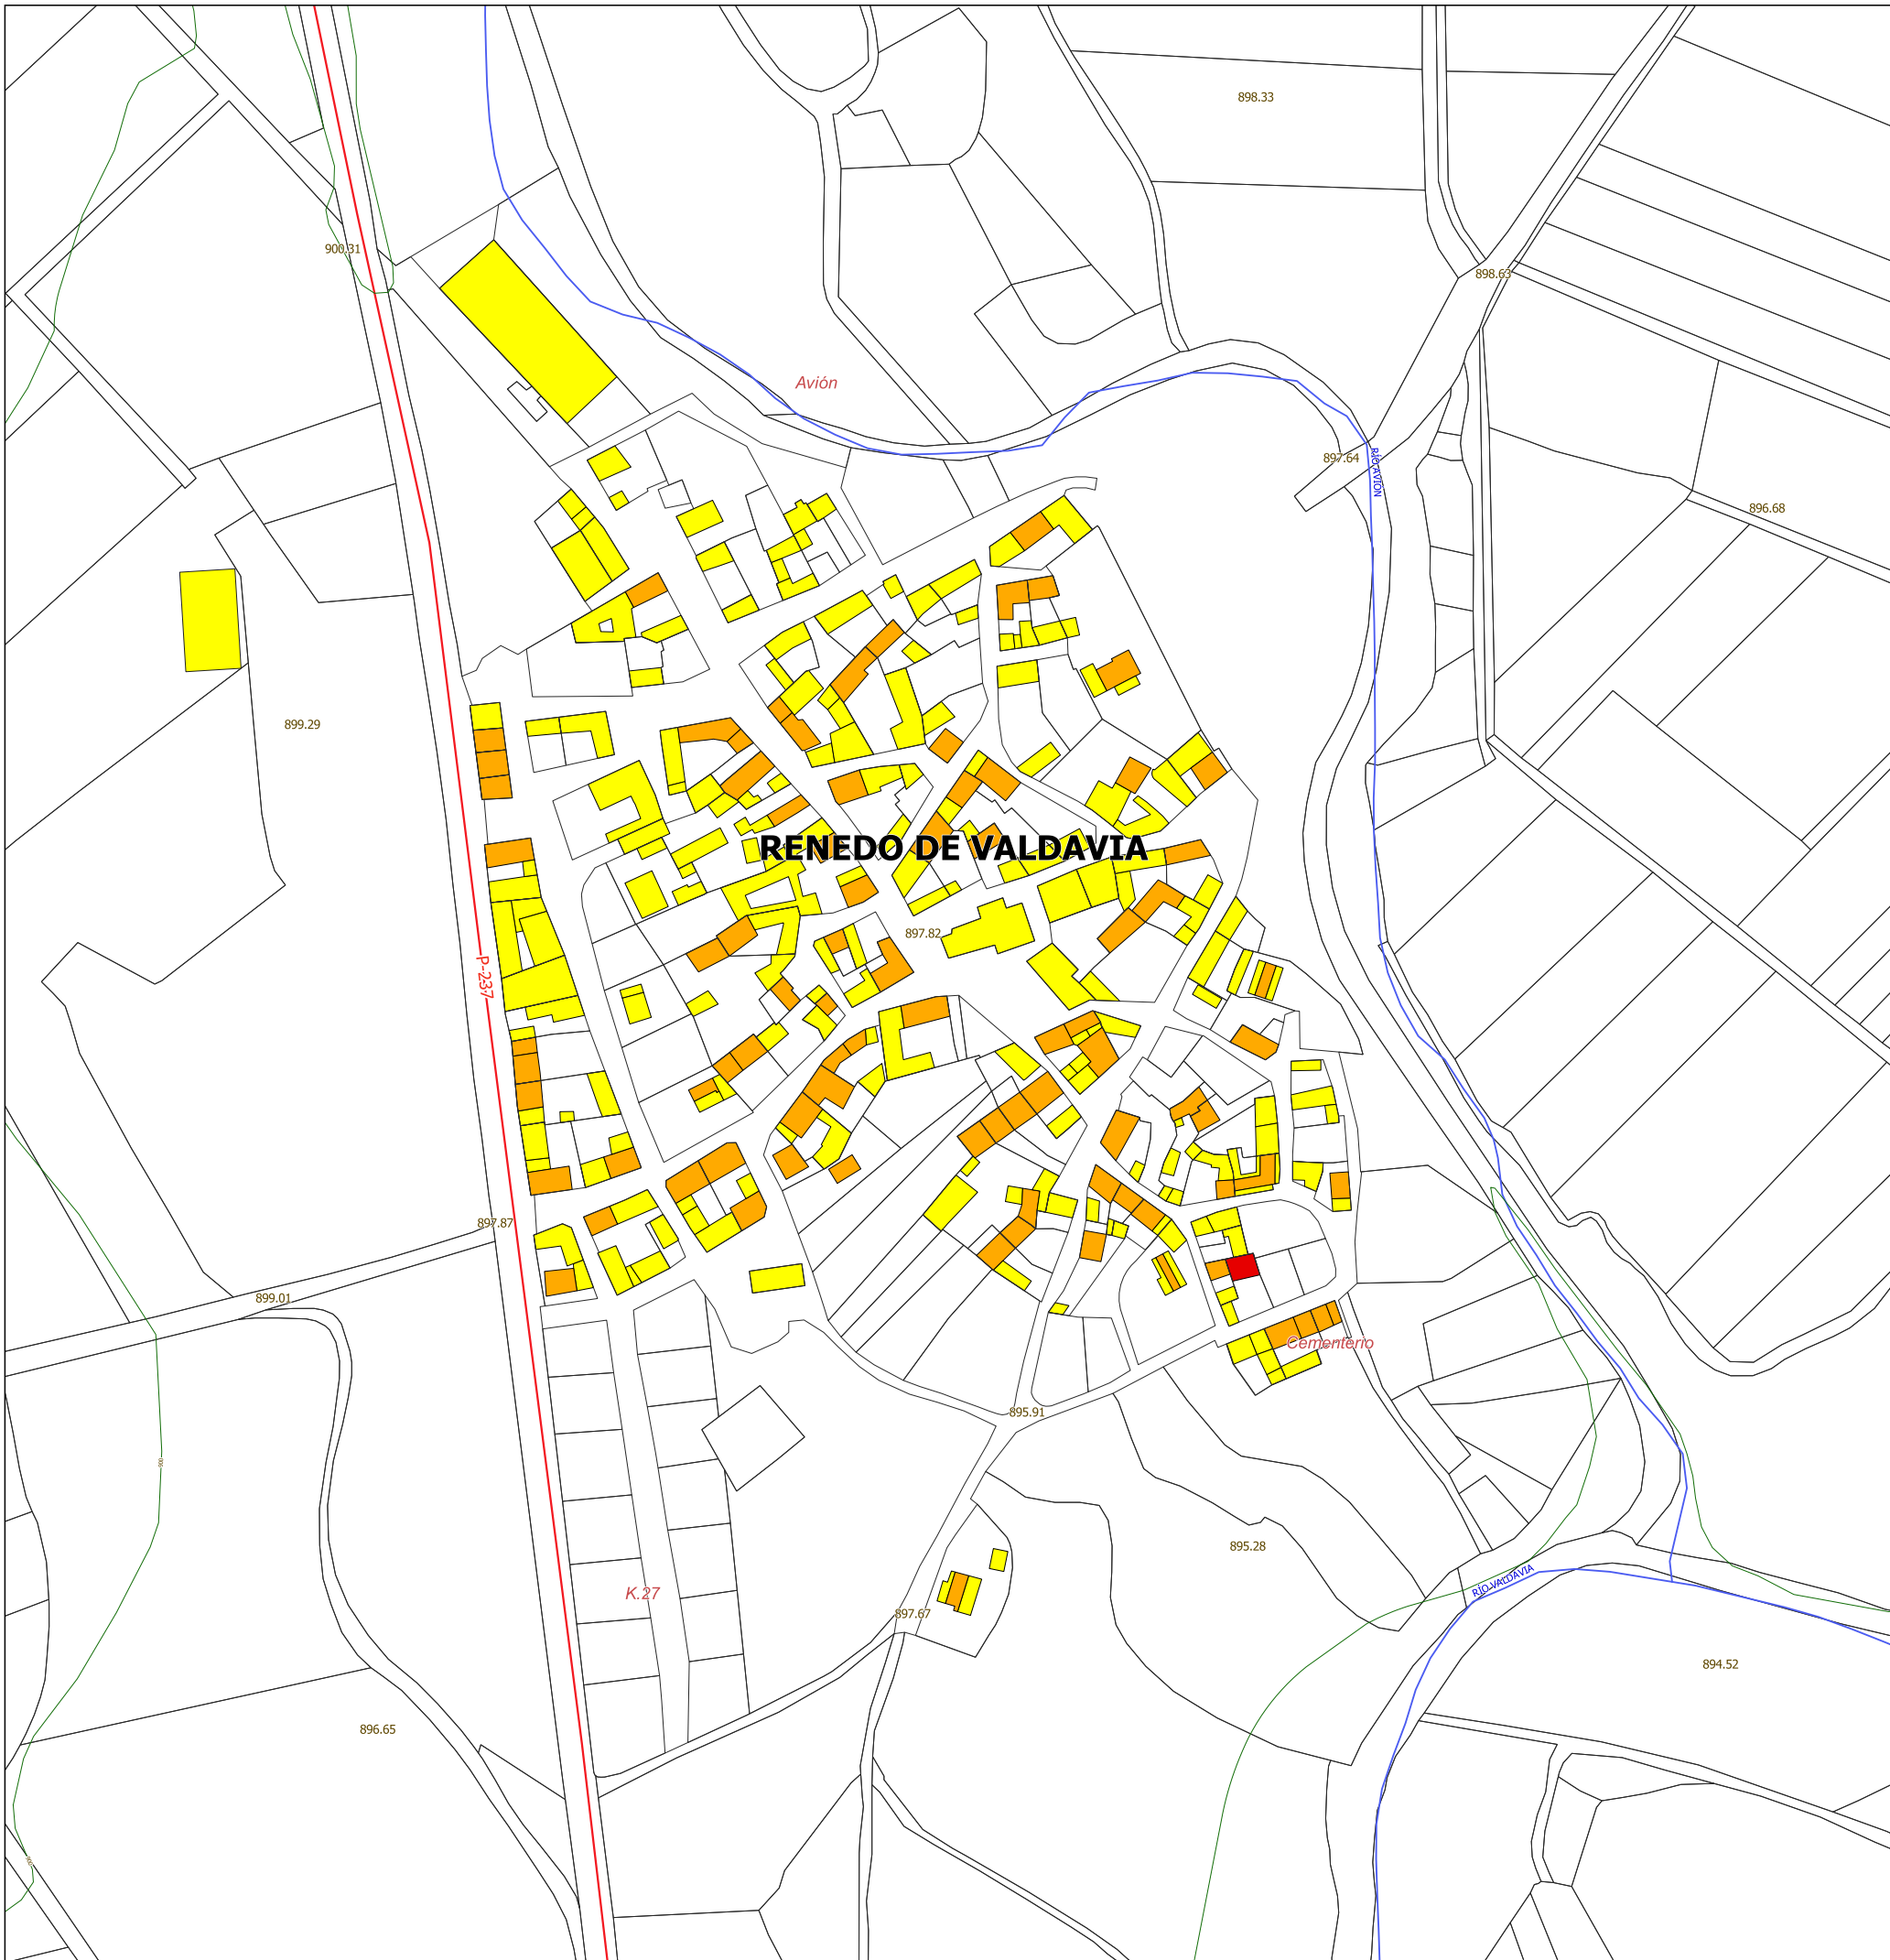

Signos Convencionales

- Límite término municipal
- Caminos
- Curvas de nivel
- Carreteras
- Ríos y arroyos
- Téndidos eléctricos
- Parcelario

Alturas de Edificaciones

- Edificaciones de 1 altura
- Edificaciones de 2 alturas
- Edificaciones de 3 alturas

Diligencia del Ayuntamiento



**NORMAS URBANÍSTICAS MUNICIPALES
BUENAVISTA DE VALDAVIA**

**INFORMACIÓN
URBANÍSTICA**

I-8



Julio 2022

**ALTURAS DE LAS EDIFICACIONES
Núcleo: RENEDO DE VALDAVIA**


Promotor:
 AYUNTAMIENTO DE
BUENAVISTA DE
VALDAVIA

Hoja: 4/5

Equipo redactor:

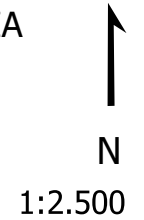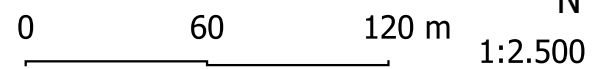

urbuplan urbanismo y
planificación
territorial s.l.

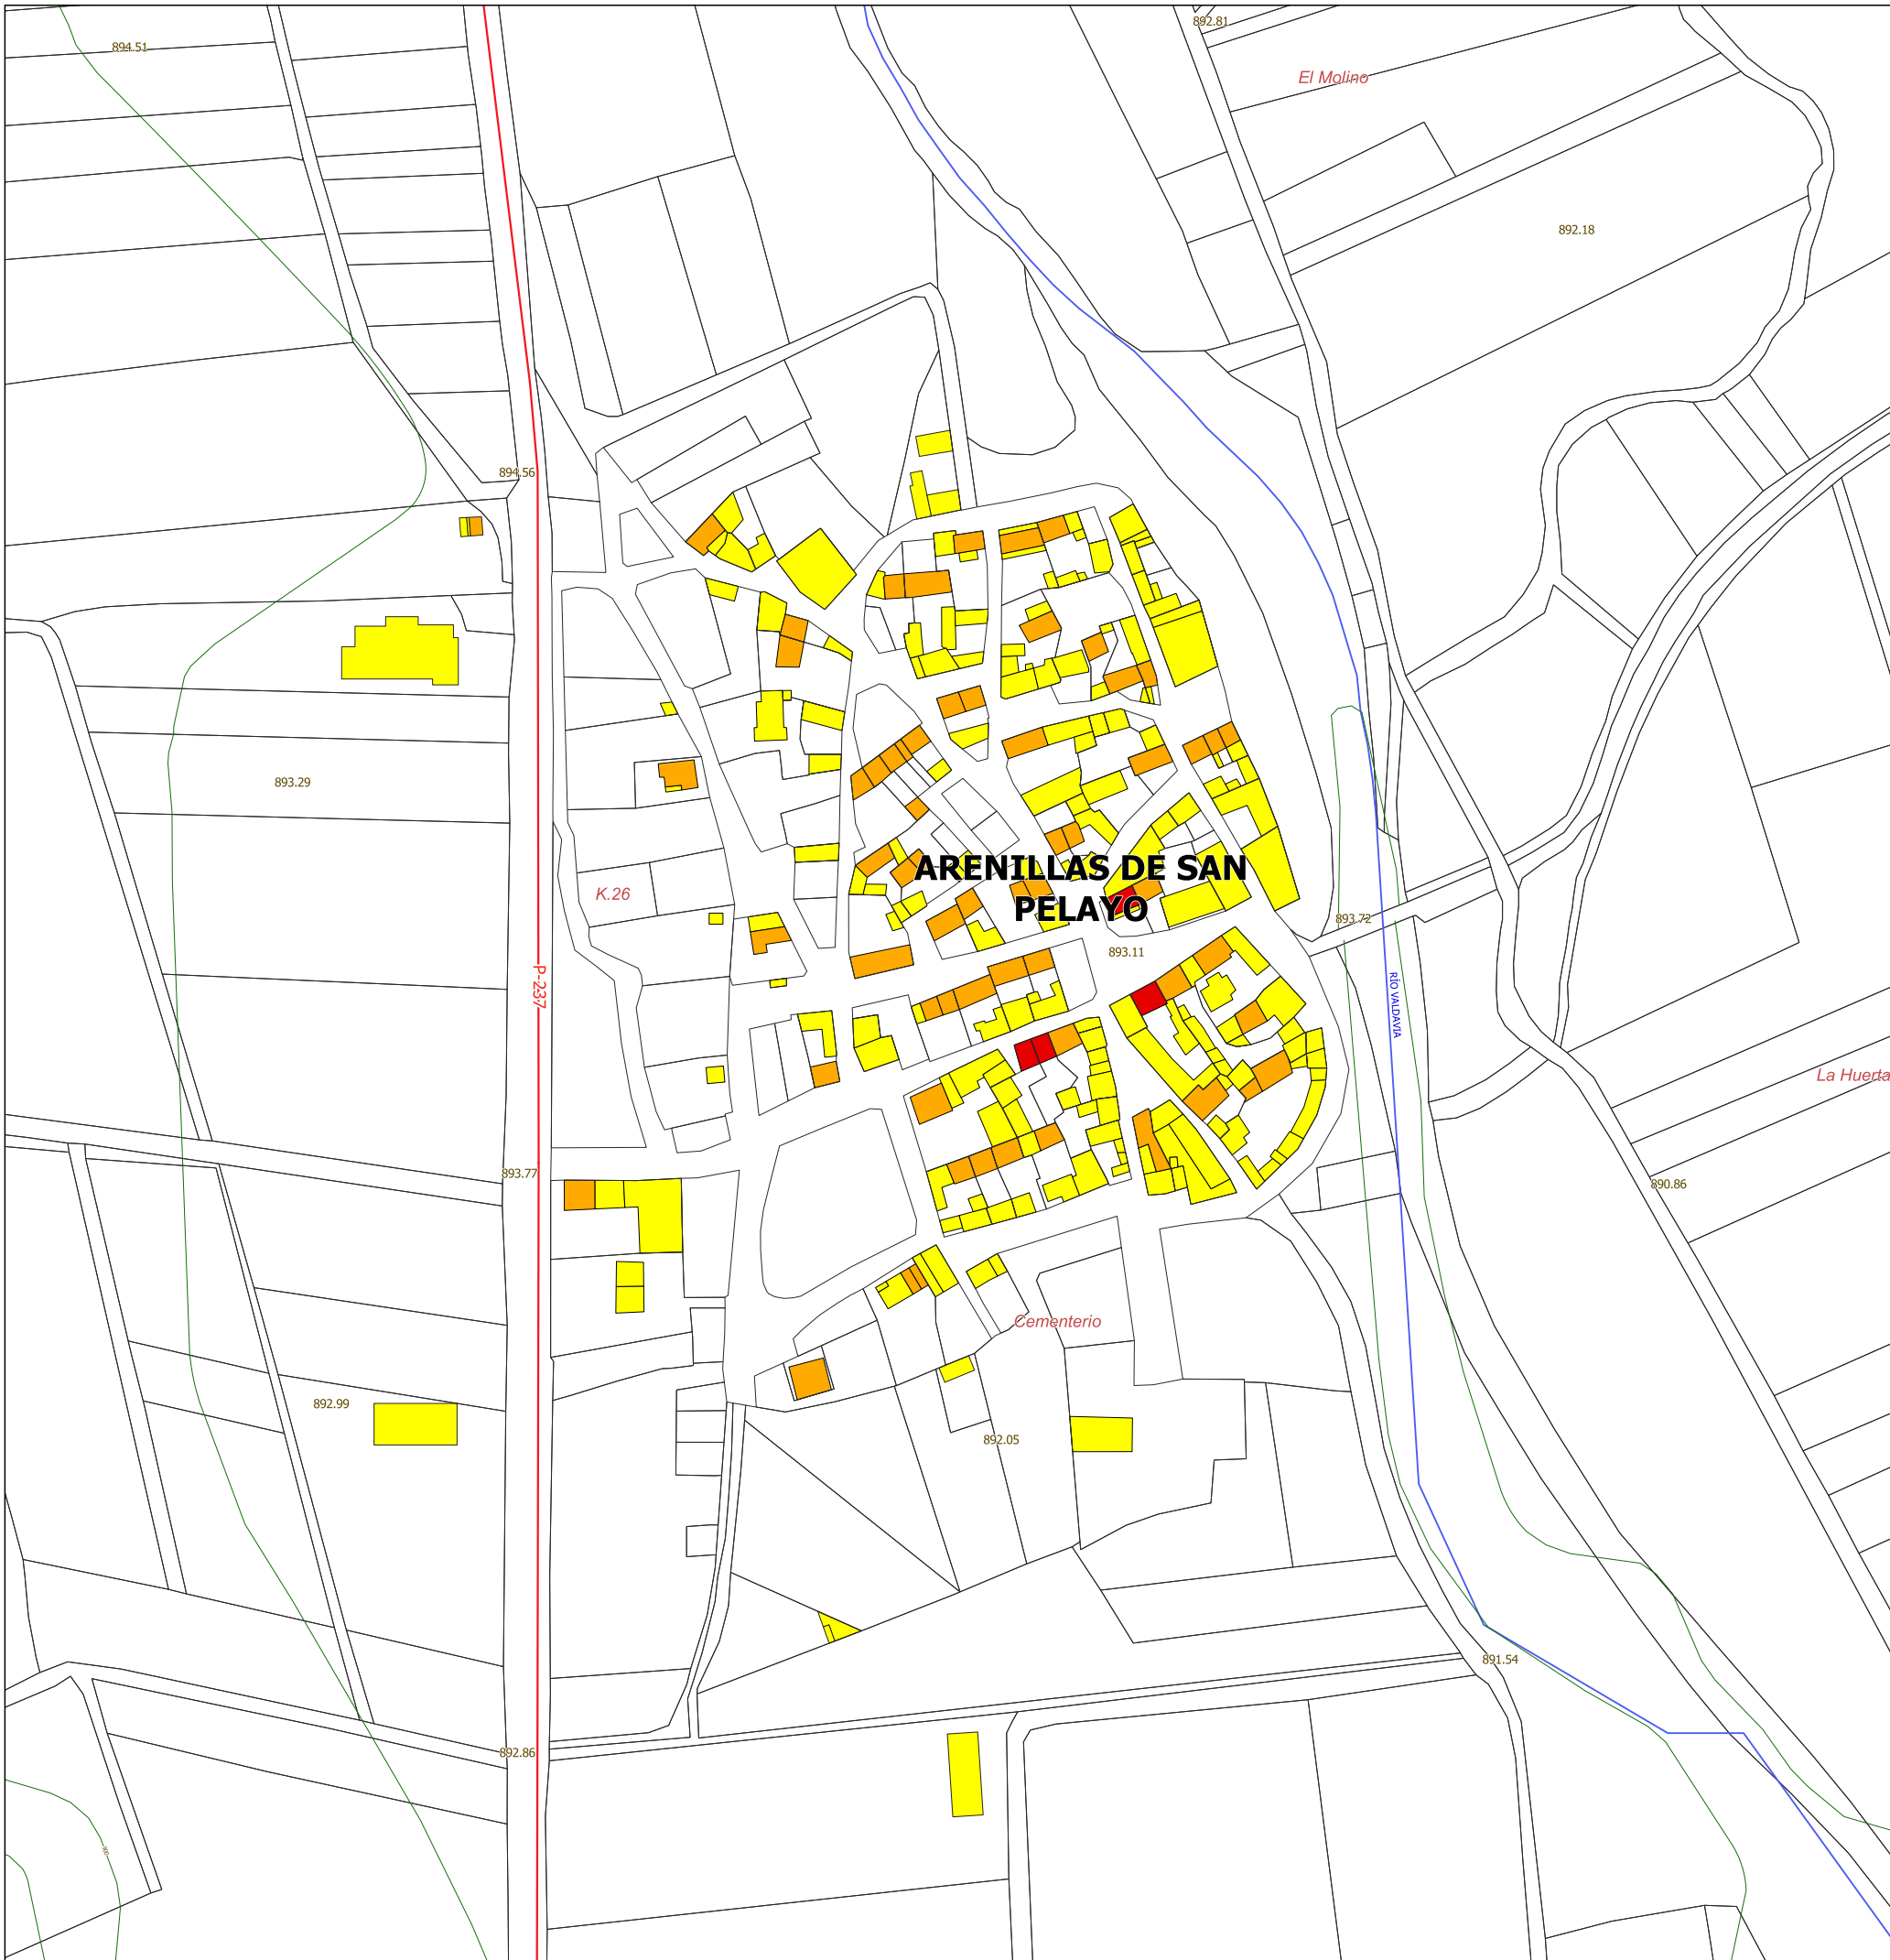

Signos Convencionales

- Límite término municipal
- Caminos
- Curvas de nivel
- Carreteras
- Ríos y arroyos
- Téndidos eléctricos
- Parcelario

Alturas de Edificaciones

- Edificaciones de 1 altura
- Edificaciones de 2 alturas
- Edificaciones de 3 alturas

Diligencia del Ayuntamiento

NORMAS URBANÍSTICAS MUNICIPALES
BUENAVISTA DE VALDAVIA

INFORMACIÓN
URBANÍSTICA

Julio 2022

I-8

ALTURAS DE LAS EDIFICACIONES

Núcleo: ARENILLAS DE SAN Pelayo

Hoja: 5/5

0 60 120 m

1:2.500

Promotor:



AYUNTAMIENTO DE BUENAVISTA DE VALDAVIA

Equipo redactor:



urbanismo y planificación territorial s.l.