


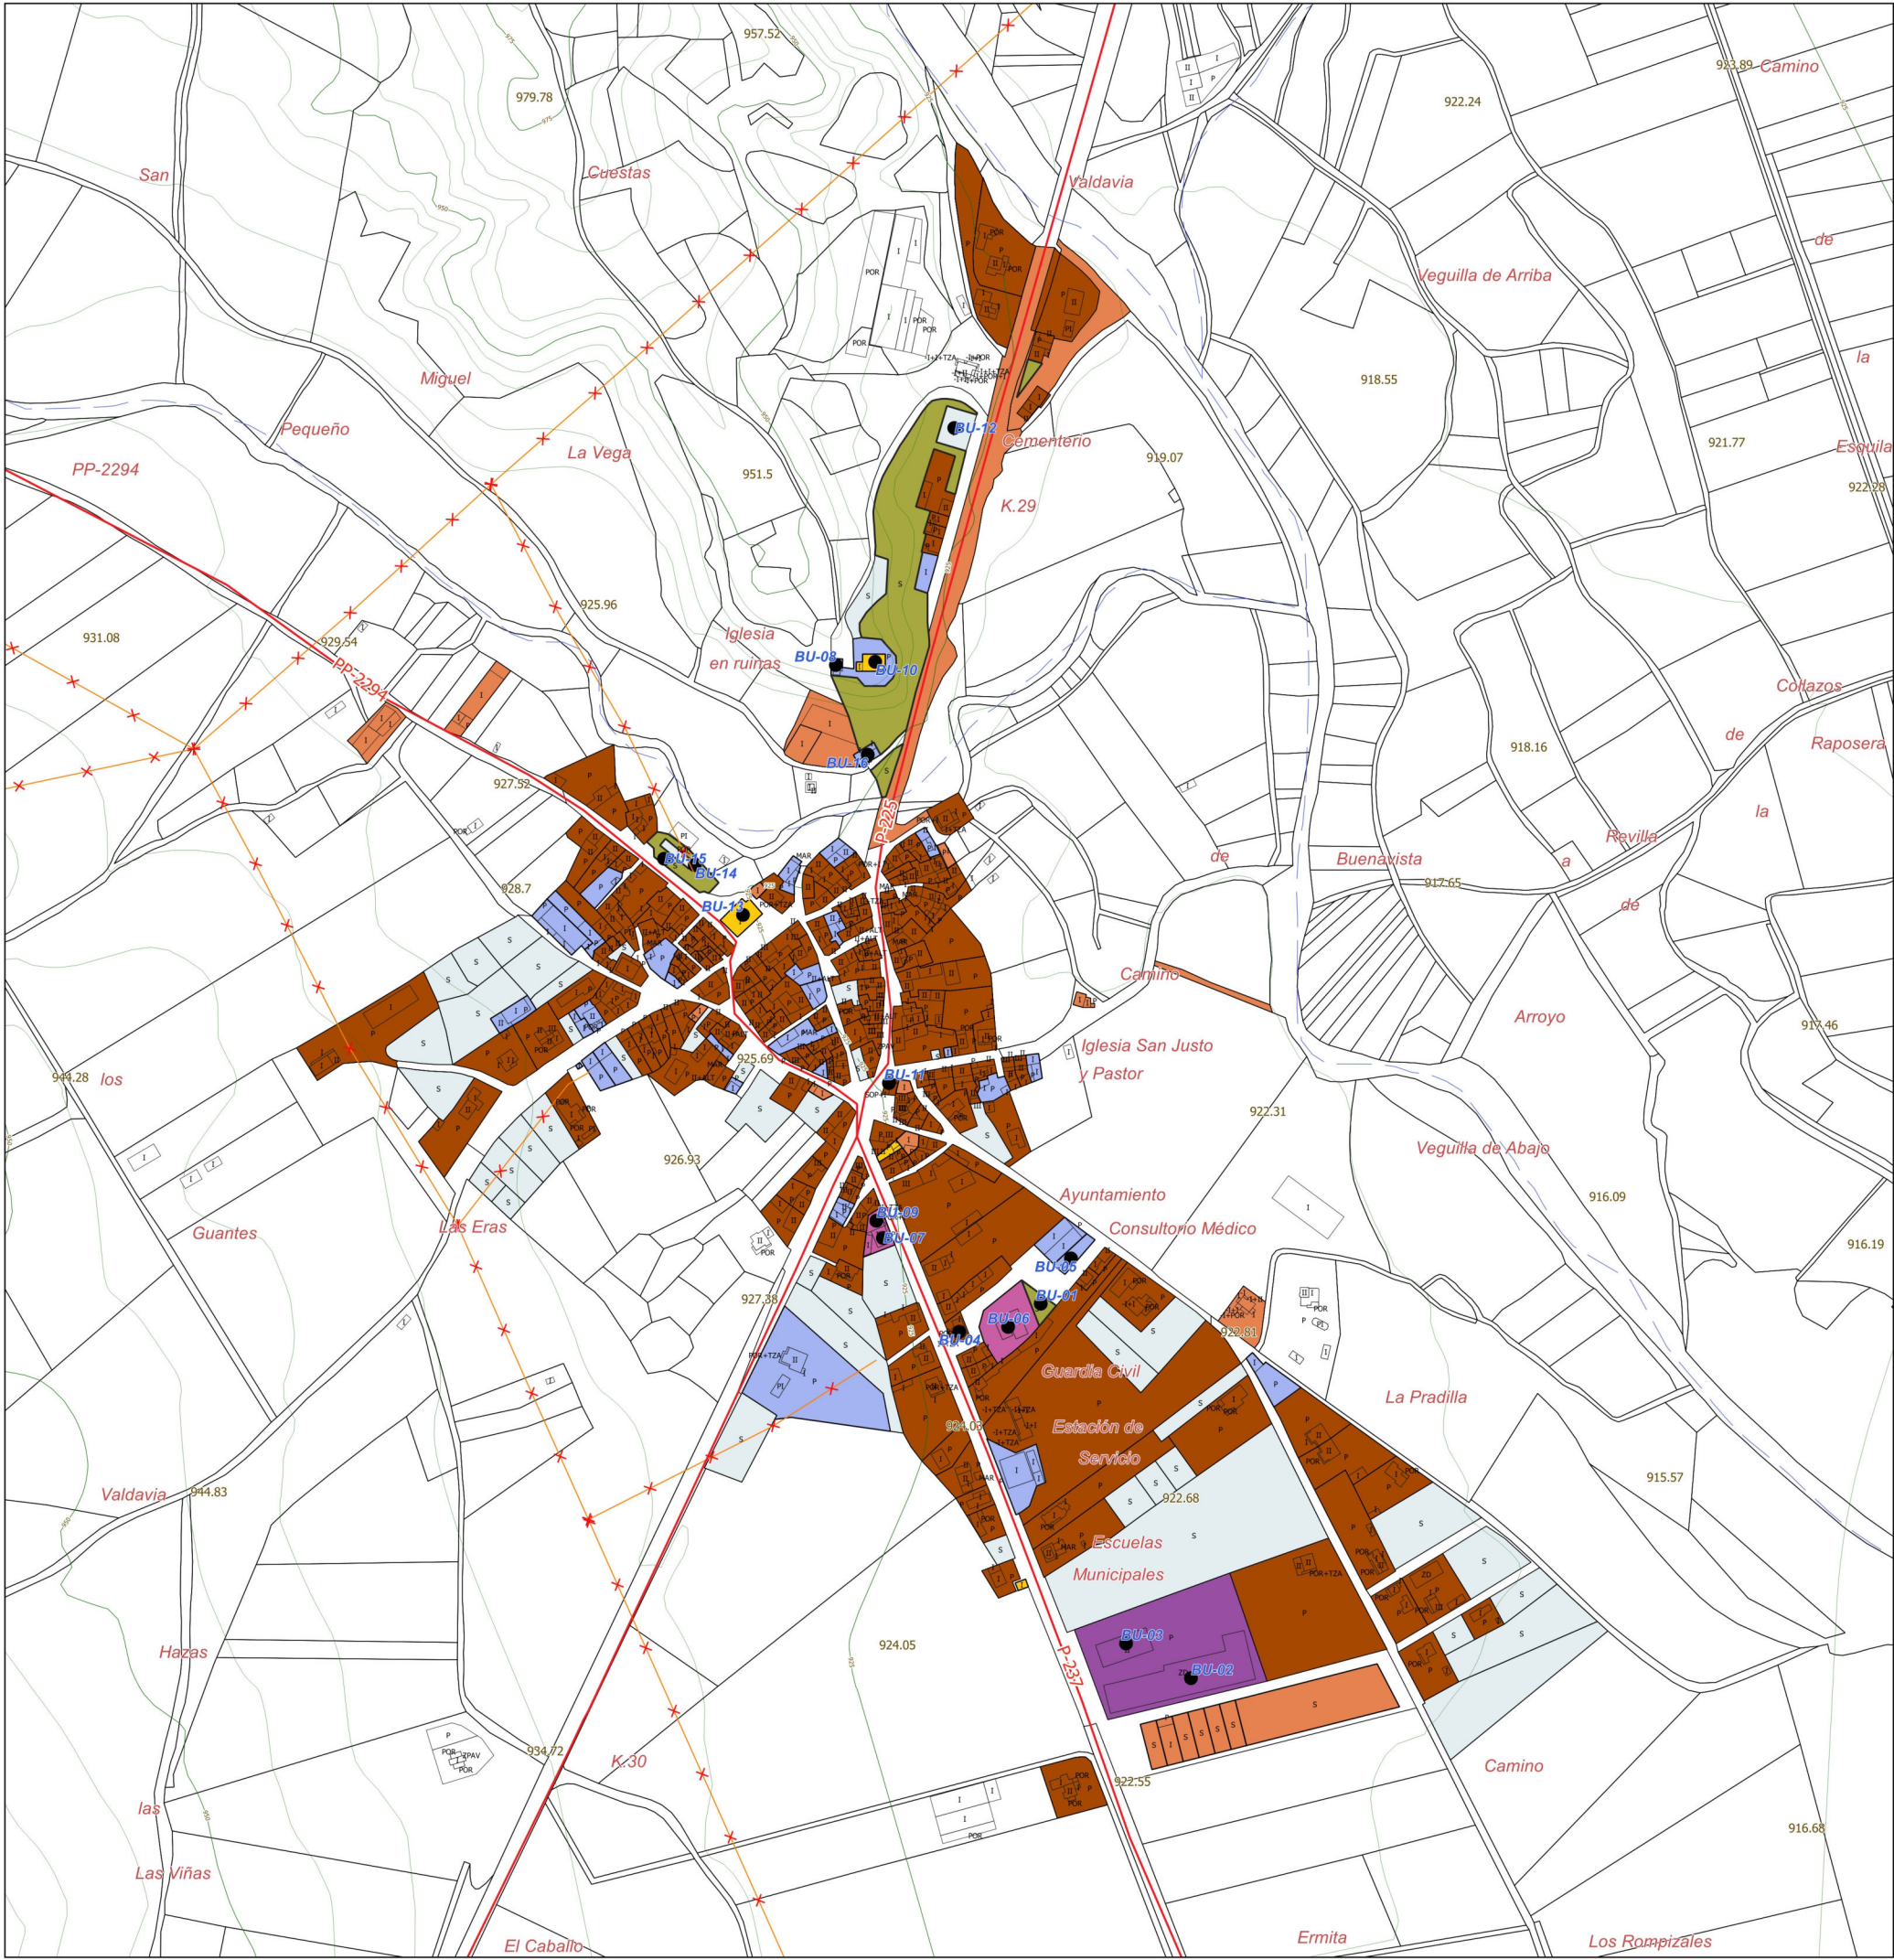

Signos Convencionales

- Límite término municipal
- Caminos
- Curvas de nivel
- Carreteras
- Ríos y arroyos
- Téndidos eléctricos
- Parcelario

Usos por Parcela

- Cultural
- Ocio y Hostelería
- Industrial
- Deportivo
- Edificio Singular
- Otros usos (almacenaje, naves, etc...)
- Religioso
- Parcelas sin edificar
- Residencial
- Sanidad y Beneficiencia
- Agrícolas

Dotaciones

| CODIGO | NOMBRE                   |
|--------|--------------------------|
| BU-01  | Parque infantil          |
| BU-02  | Pistas deportivas        |
| BU-03  | CEIP La Valdavia         |
| BU-04  | Centro Amas de casa      |
| BU-05  | Báscula                  |
| BU-06  | Cuartel Guardia Civil    |
| BU-07  | Consultorio médico       |
| BU-08  | Antiguo depósito de agua |
| BU-09  | Ayuntamiento             |
| BU-10  | Iglesia Torre Vieja      |
| BU-11  | Club Social              |
| BU-12  | Cementerio               |
| BU-13  | Iglesia Parroquial       |
| BU-14  | Parque infantil          |
| BU-15  | Bolera                   |
| BU-16  | Antigui Matadero         |

Diligencia del Ayuntamiento

NORMAS URBANÍSTICAS MUNICIPALES  
BUENAVISTA DE VALDAVIA  
(Palencia)

INFORMACIÓN  
URBANÍSTICA

I-9

Septiembre 2022

USOS PRINCIPALES POR PARCELAS

Núcleo: BUENAVISTA DE VALDAVIA


Hoja: 1/5

0 100 200 m

N  
1:5.000

Promotor:  
  
Equipo redactor:

urbanismo y  
planificación  
territorial s.l.

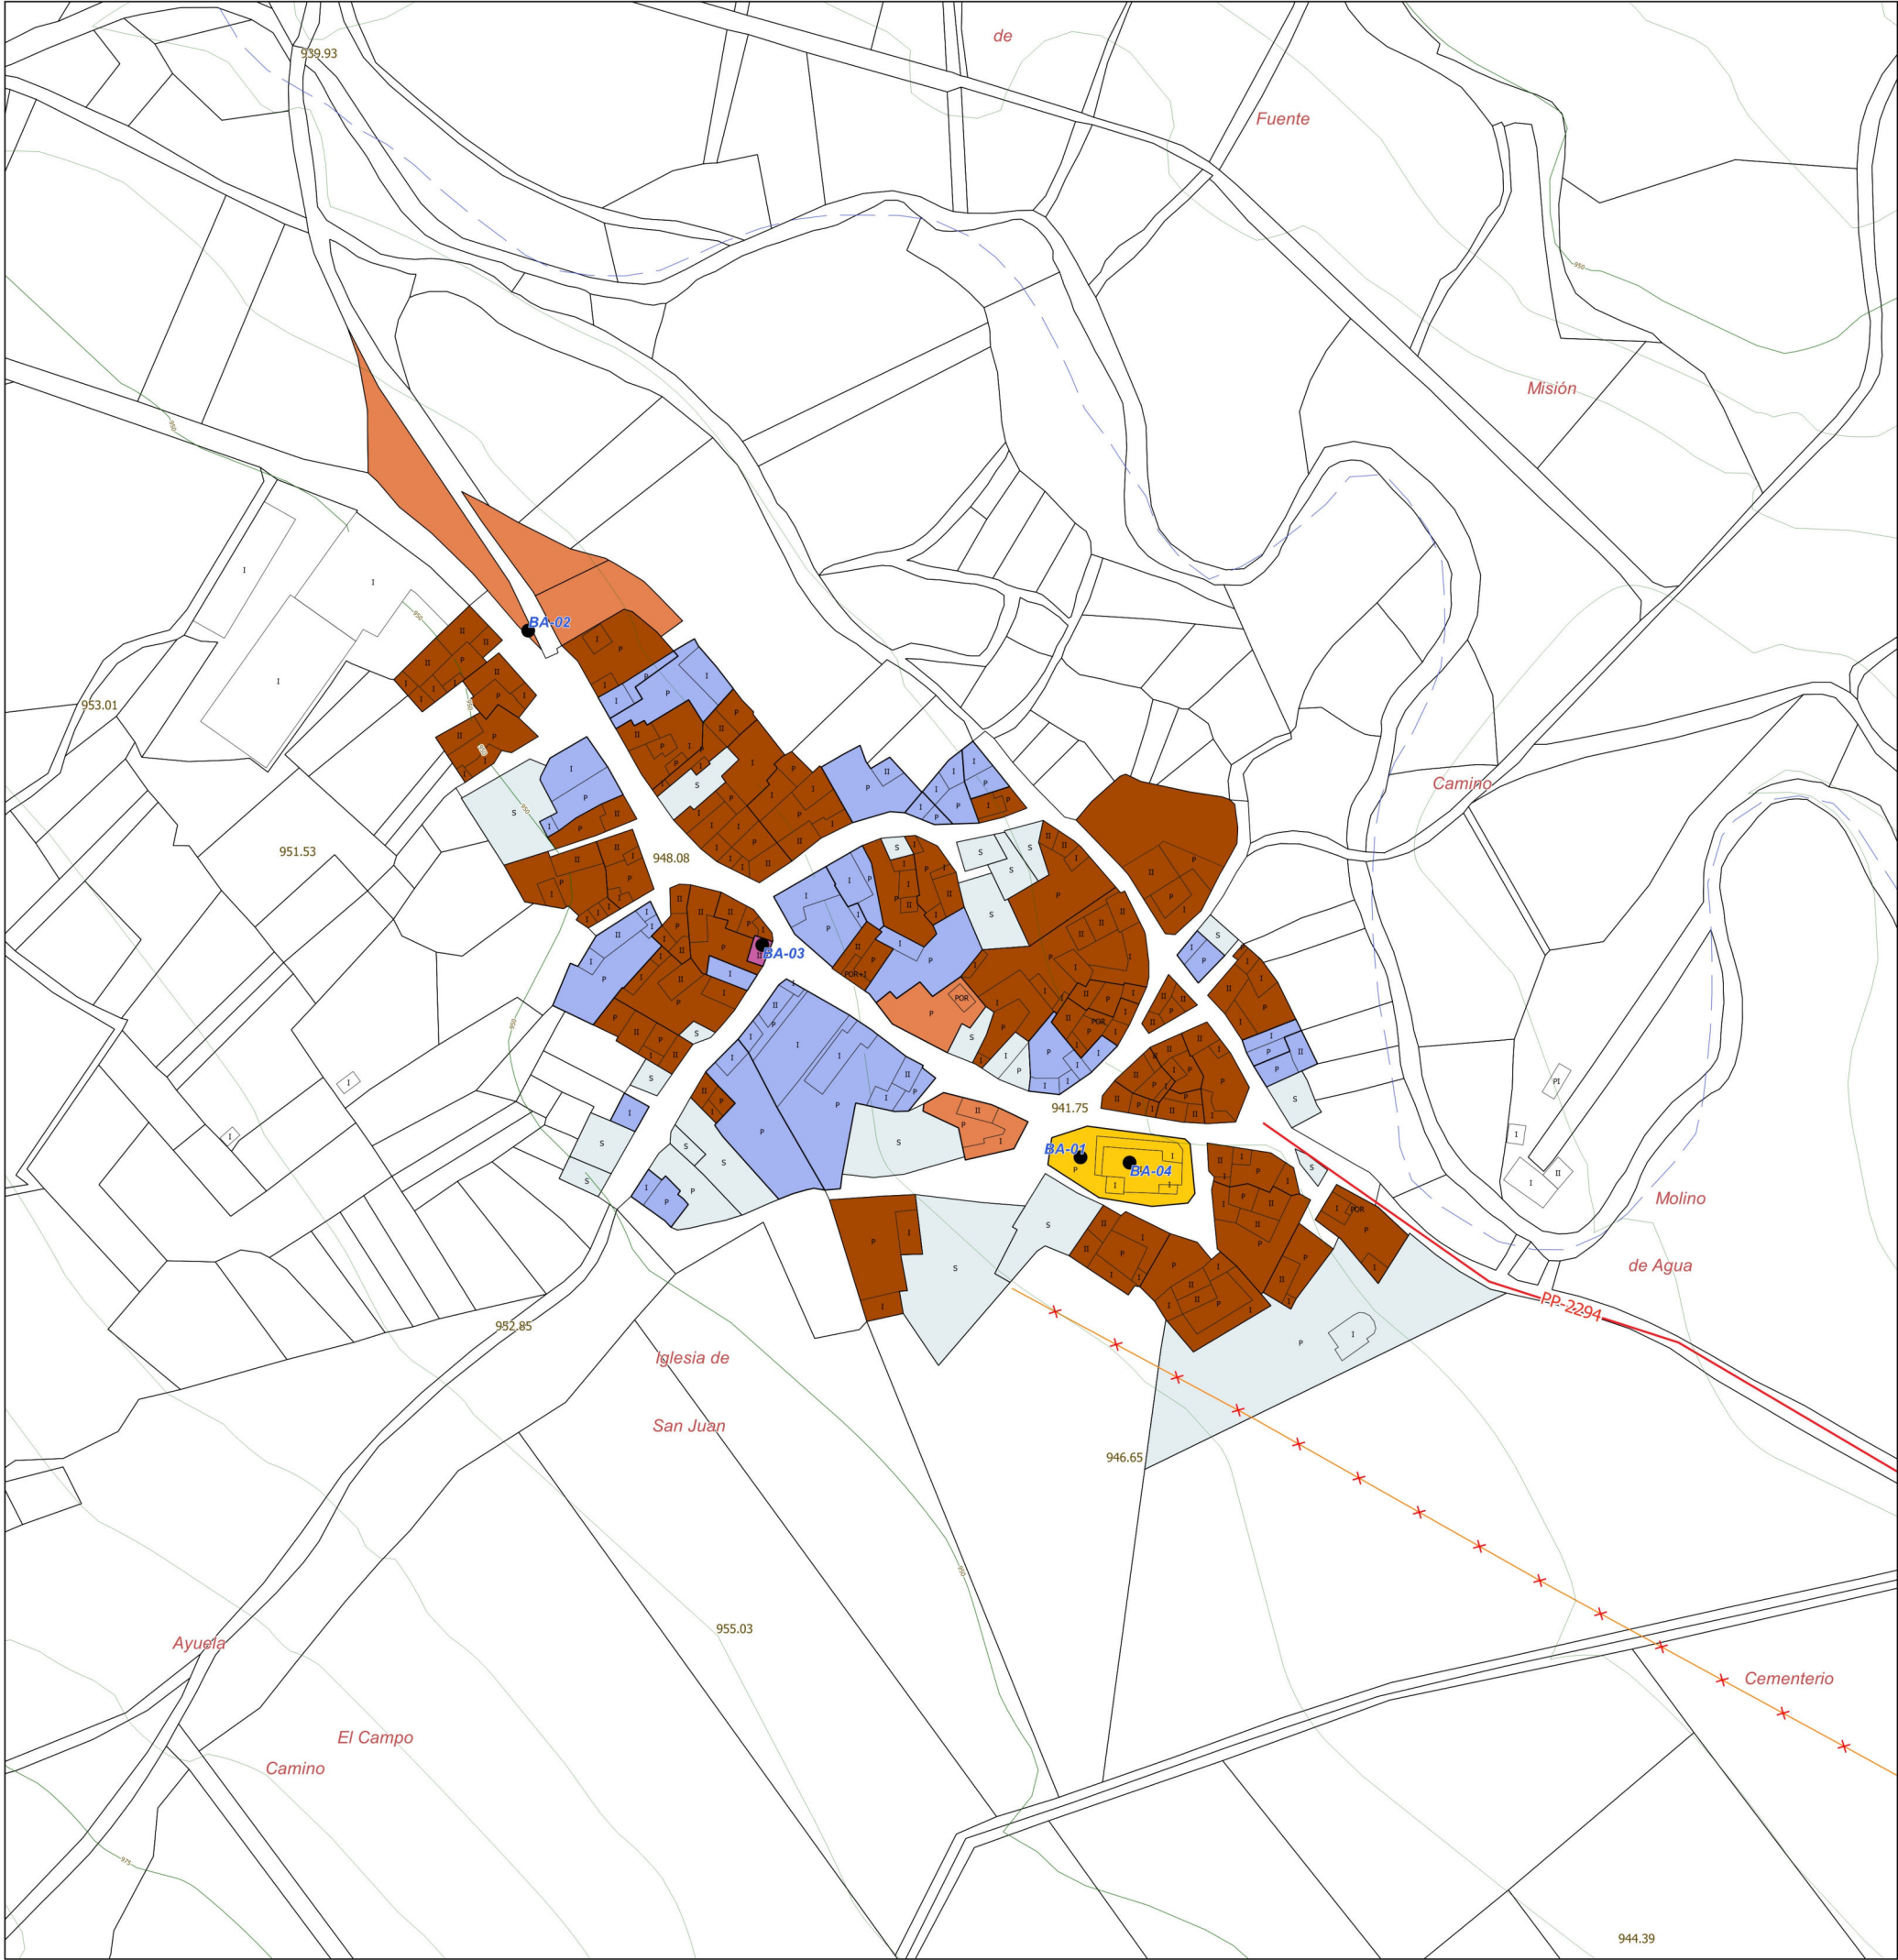

Signos Convencionales

Límite término municipal

Caminos

Curvas de nivel

Carreteras

Ríos y arroyos

Téndidos eléctricos

Parcelario

Usos por Parcela

Cultural

Ocio y Hostelería

Industrial

Deportivo

Edificio Singular

Otros usos (almacenaje, naves, etc...)

Religioso

Parcelas sin edificar

Residencial

Sanidad y Beneficiencia


Agrícolas

BU-05

Dotaciones

| CODIGO | NOMBRE                    |
|--------|---------------------------|
| BA-01  | Parque infantil           |
| BA-02  | Jardín                    |
| BA-03  | Consultorio-Casa Concejo  |
| BA-04  | Iglesia San Juan Bautista |

Diligencia del Ayuntamiento

 


NORMAS URBANÍSTICAS MUNICIPALES  
BUENAVISTA DE VALDAVIA  
(Palencia)

INFORMACIÓN URBANÍSTICA

Septiembre 2022

USOS PRINCIPALES POR PARCELAS  
Núcleo: BARRIOSUSO

Hoja: 2/5

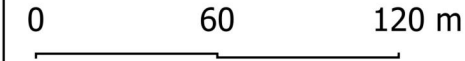


I-9

N

1:2.500

Promotor:

Equipo redactor:

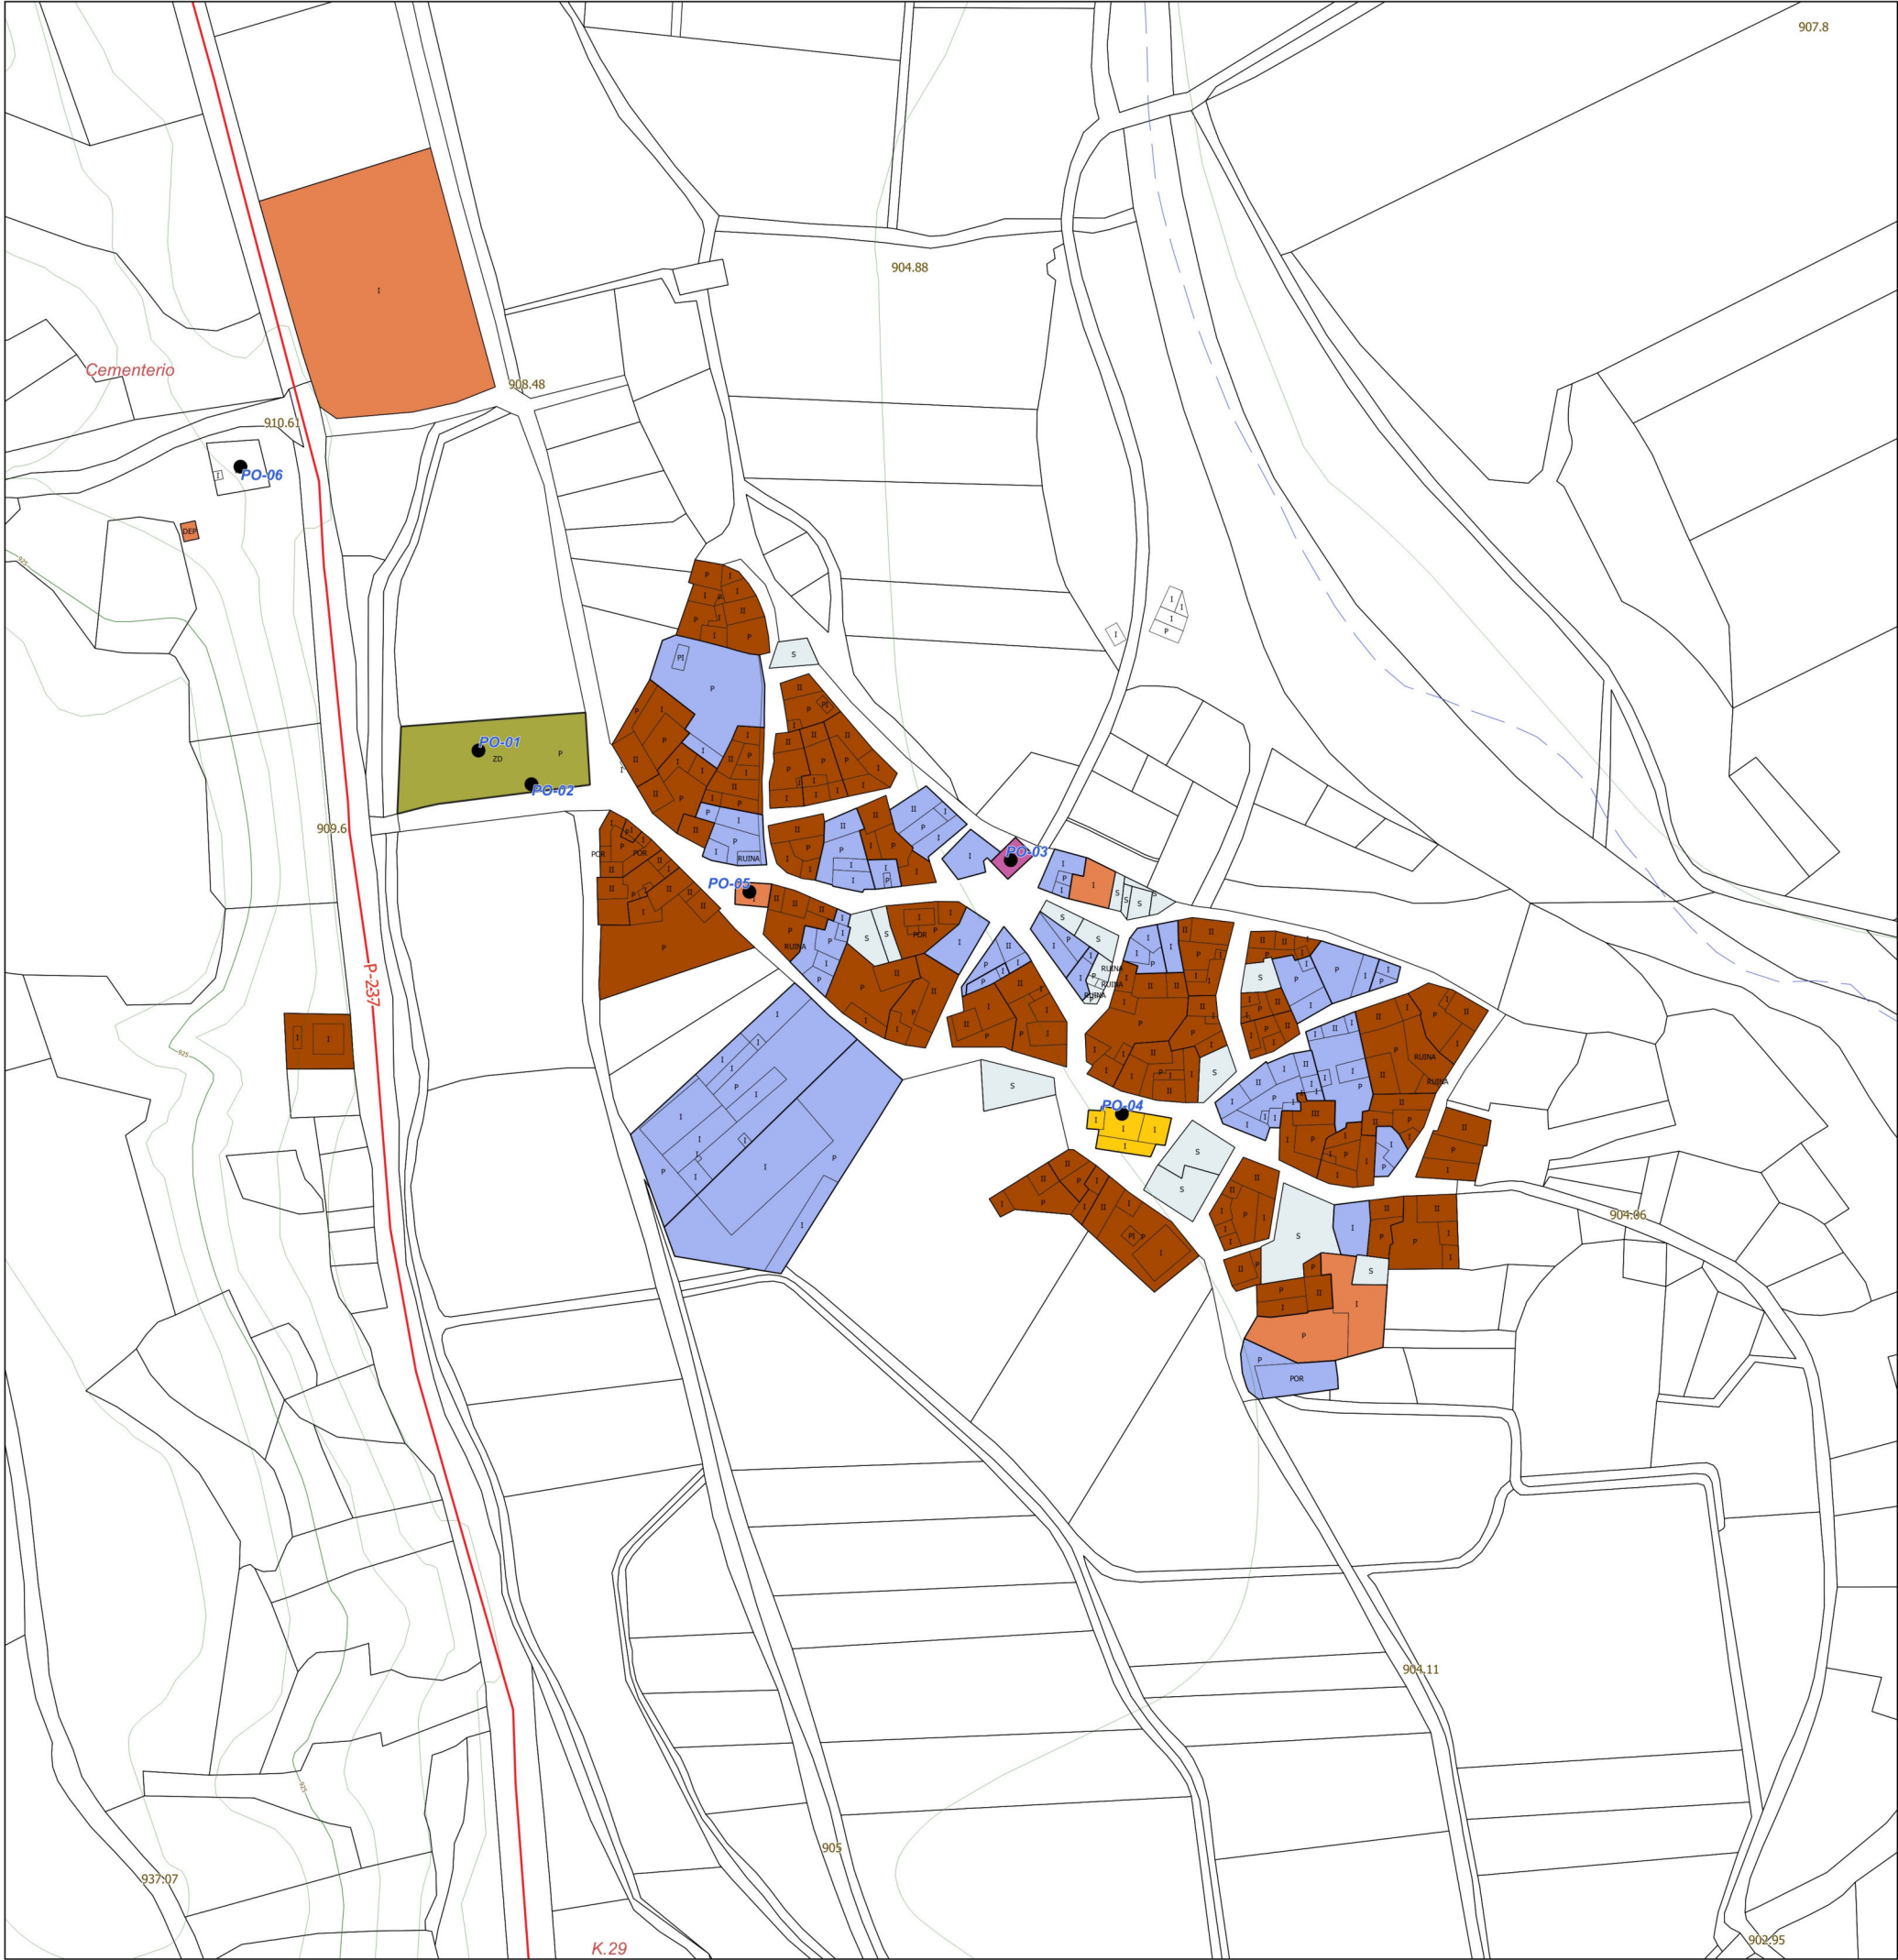

Signos Convencionales

Límite término municipal

Caminos

Curvas de nivel

Carreteras

Ríos y arroyos

Téndidos eléctricos

Parcelario

Usos por Parcela

Cultural

Ocio y Hostelería

Industrial

Deportivo

Edificio Singular

Otros usos (almacenaje, naves, etc...)

Religioso

Parcelas sin edificar

Residencial


Sanidad y Beneficiencia

Agrícolas

Dotaciones

| CODIGO | NOMBRE                |
|--------|-----------------------|
| PO-01  | Parque infantil       |
| PO-02  | Báscula               |
| PO-03  | Casa Concejo-Teleclub |
| PO-04  | Iglesia de Santiago   |
| PO-05  | Consultorio médico    |
| PO-06  | Cementerio            |

Diligencia del Ayuntamiento

 

NORMAS URBANÍSTICAS MUNICIPALES  
BUENAVISTA DE VALDAVIA  
(Palencia)

I-9

USOS PRINCIPALES POR PARCELAS  
Núcleo: POLVOROSA DE VALDAVIA

Hoja: 3/5

060120 m

1:2.500

N


Información Urbanística

Septiembre 2022

Promotor:

Equipo redactor:

urbanismo y  
planificación  
territorial s.l.

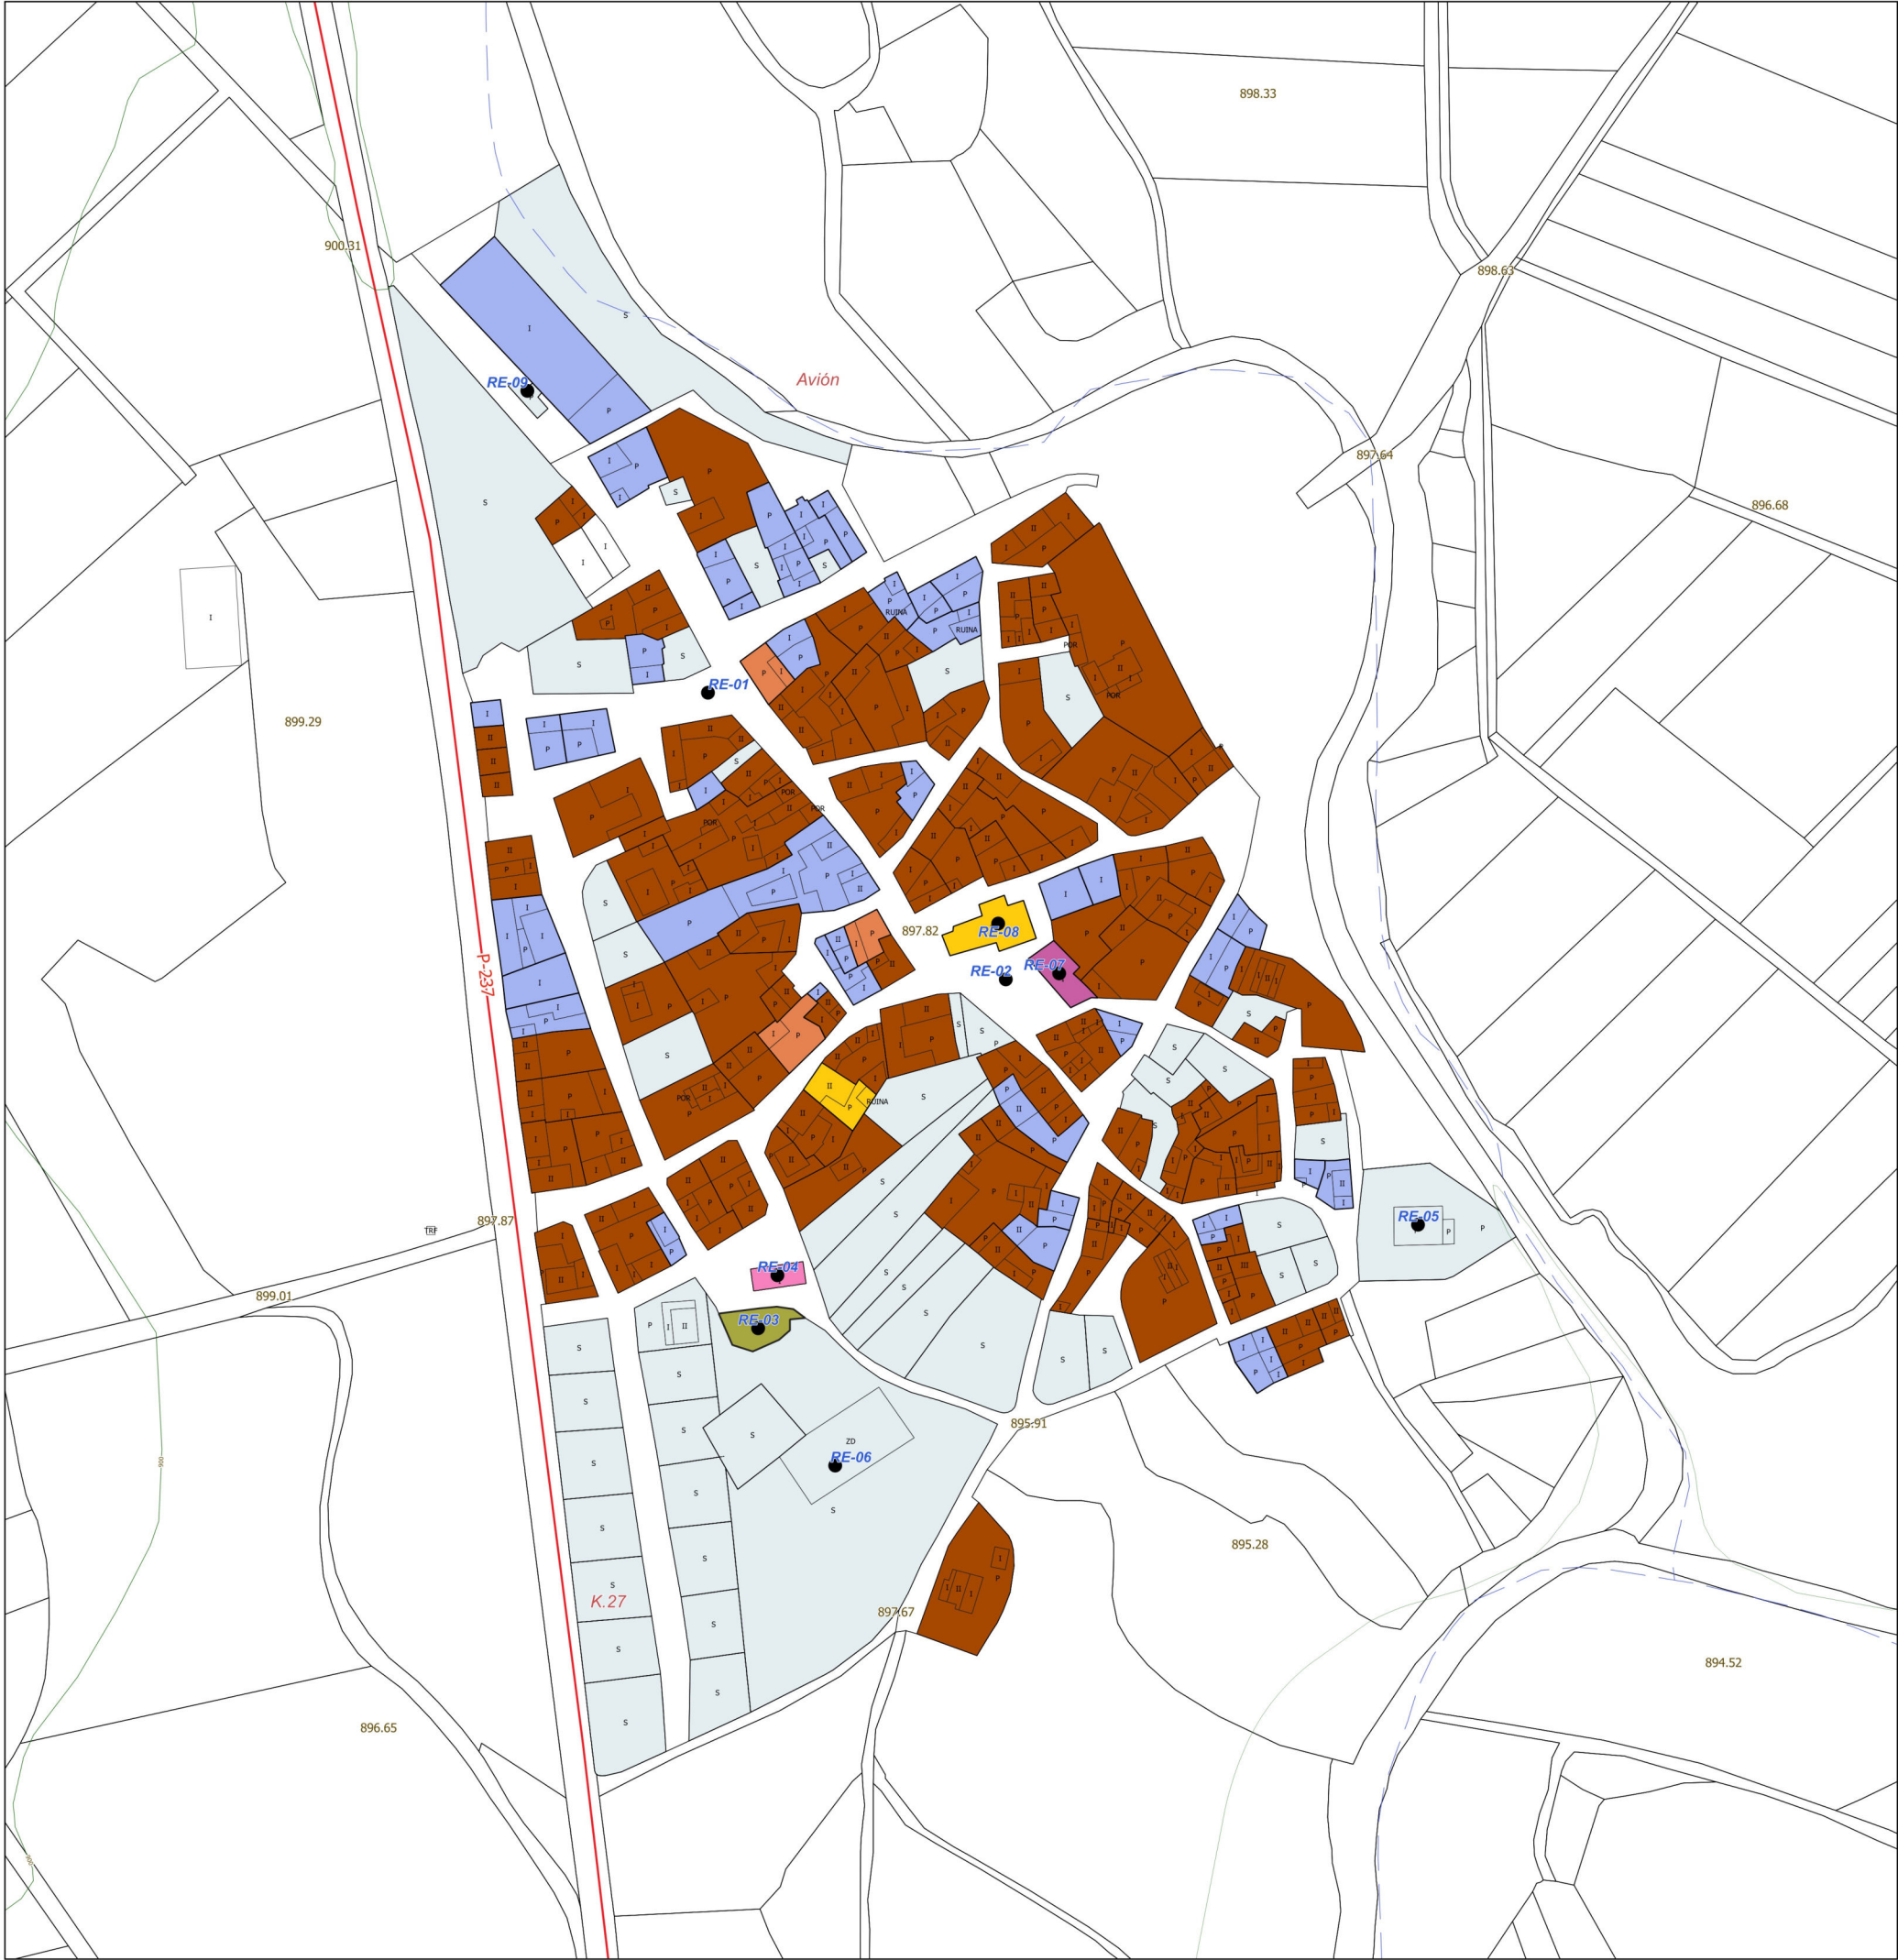

Signos Convencionales

Límite término municipal

Caminos

Curvas de nivel

Carreteras

Ríos y arroyos

Téndidos eléctricos

Parcelario

Usos por Parcela

Cultural

Ocio y Hostelería

Industrial

Deportivo

Edificio Singular

Otros usos (almacenaje, naves, etc...)

Religioso

Parcelas sin edificar

Residencial

Sanidad y Beneficiencia

Agrícolas

BU-05

Dotaciones

| CODIGO | NOMBRE                 |
|--------|------------------------|
| RE-01  | Jardín                 |
| RE-02  | Jardín iglesia         |
| RE-03  | Parque infantil        |
| RE-04  | Centro social          |
| RE-05  | Cementerio             |
| RE-06  | Pista deportiva        |
| RE-07  | Concejo y Consultorio  |
| RE-08  | Iglesia de San Esteban |
| RE-09  | Báscula                |

Diligencia del Ayuntamiento

NORMAS URBANÍSTICAS MUNICIPALES  
BUENAVISTA DE VALDAVIA  
(Palencia)

I-9

USOS PRINCIPALES POR PARCELAS  
Núcleo: RENEDO DE VALDAVIA

Hoja: 4/5

060120 m

1:2.500

N

INFORMACIÓN  
URBANÍSTICA

Septiembre 2022

Promotor:

Equipo redactor:



Signos Convencionales

Límite término municipal

Caminos

Curvas de nivel

Carreteras

Ríos y arroyos

Téndidos eléctricos

Parcelario

Usos por Parcela

Cultural

Ocio y Hostelería

Industrial

Deportivo

Edificio Singular

Otros usos (almacenaje, naves, etc...)

Religioso

Parcelas sin edificar

Residencial

Sanidad y Beneficiencia

Agrícolas

BU-05

Dotaciones

| CODIGO | NOMBRE                       |
|--------|------------------------------|
| AR-01  | Antiguo campo de futbol      |
| AR-02  | Centro Cultural              |
| AR-03  | Báscula                      |
| AR-04  | Parque infantil              |
| AR-05  | Club social                  |
| AR-06  | Ayuntamiento                 |
| AR-07  | Pistas deportivas            |
| AR-08  | Jardines                     |
| AR-10  | Cementerio                   |
| AR-11  | Iglesia de San Pelayo Martir |

Diligencia del Ayuntamiento

NORMAS URBANÍSTICAS MUNICIPALES  
BUENAVISTA DE VALDAVIA  
(Palencia)

I-9

USOS PRINCIPALES POR PARCELAS  
Núcleo: ARENILLAS DE SAN  
PELAYO  
Hoja: 5/5

060120 m

1:2.500

N

Información Urbanística

Septiembre 2022

Promotor:

AYUNTAMIENTO DE  
BUENAVISTA DE  
VALDAVIA

Equipo redactor:

urbuplan

urbanismo y  
planificación  
territorial s.l.