

Clasificación de Suelo y Categorías de suelo rústico

 Suelo Urbano

 SR con Protección Cultural

 SR con Protección de Infraestructuras

 SR con Protección Natural - Red Natura 2000

 SR con Protección Natural - Monte Público

 SR con Protección Natural - Genérico

 SR con Protección Agropecuaria

 SR Común

Calificación, Ordenanzas de edificación en Suelo Urbano

ORDENANZA

 T1 - Residencial Tradicional 1

 T2 - Residencial Tradicional 2

 B1 - Residencial Borde 1

 B2 - Residencial Borde 3

 M - Mixto

SISTEMAS LOCALES

 Espacio Libre Público

 Equipamientos

Ámbito de planeamiento y gestión

 Límite de Sector En Suelo Urbano No Consolidado

 Vialio Indicativo en Sectores



Número de sector
UR: Suelo Urbano No Consolidado
Uso predominante
Densidad máxima (m²/m²)

Catálogo y otras afecciones culturales

 Delimitación yacimientos arqueológicos

 Ámbito de yacimiento arqueológico en Suelo Urbano

Otras Indicaciones

 Retranqueo mínimo de la edificación

 Parcelario indicativo

 Rios, arroyos y canales


 Alineaciones y cambios de zona

 Curva de nivel directora

 Curva de nivel sencilla

 Tendido eléctrico


 Zona de Policia (Ley de Aguas)

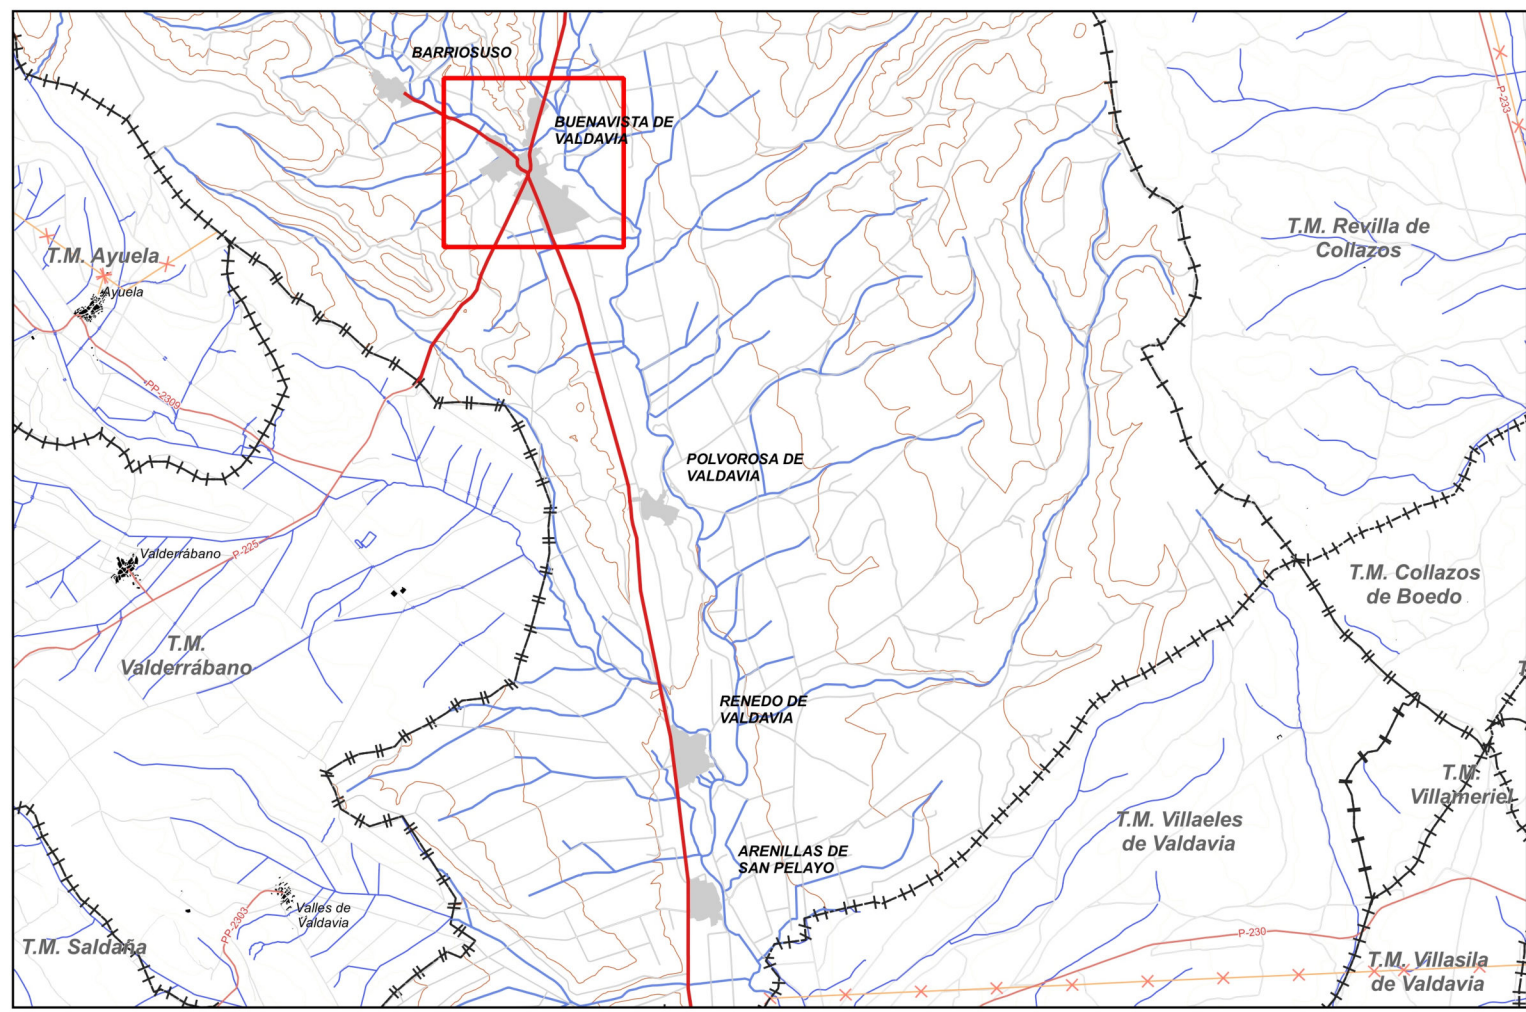

NORMAS URBANÍSTICAS MUNICIPALES
BUENAVISTA DE VALDAVIA (Palencia)
Hoja General Buena Vista de Valdeavía
PO 3 PLANO DE ORDENACIÓN DE SUELO URBANO

Diligencia del Ayuntamiento


N

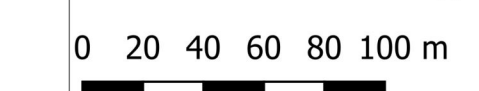
0 20 40 60 80 100 m

1:2.500

APROBACIÓN INICIAL

Septiembre 2022

Promotor:
 AYUNTAMIENTO DE BUENAVISTA DE VALDAVIA

Equipo redactor:
