

### Signos Convencionales



- Limite municipal
- Carreteras
- Ríos y arroyos
- Tendido eléctrico
- Caminos
- Construcciones
- Curvas de nivel
- Parcelario

### Clasificación de Suelo

- Suelo Urbano
- Suelo Rústico con Protección Cultural
- Suelo Rústico con Protección Natural - Red Natura 2000
- Suelo Rústico con Protección Natural - Montes de Utilidad Pública
- Suelo Rústico con Protección Natural - Genérico
- Suelo Rústico con Protección Natural - Vías Pecuarias
- Suelo Rústico con Protección de Infraestructuras
- Suelo Rústico con Protección Agropecuaria
- Suelo Rústico Común

### Otras Indicaciones

- Zona de Policía (Ley de aguas)
- Limite de edificación (Ley de Carreteras)
- Zona de Policía Mortuoria
- Yacimientos en Suelo Urbano

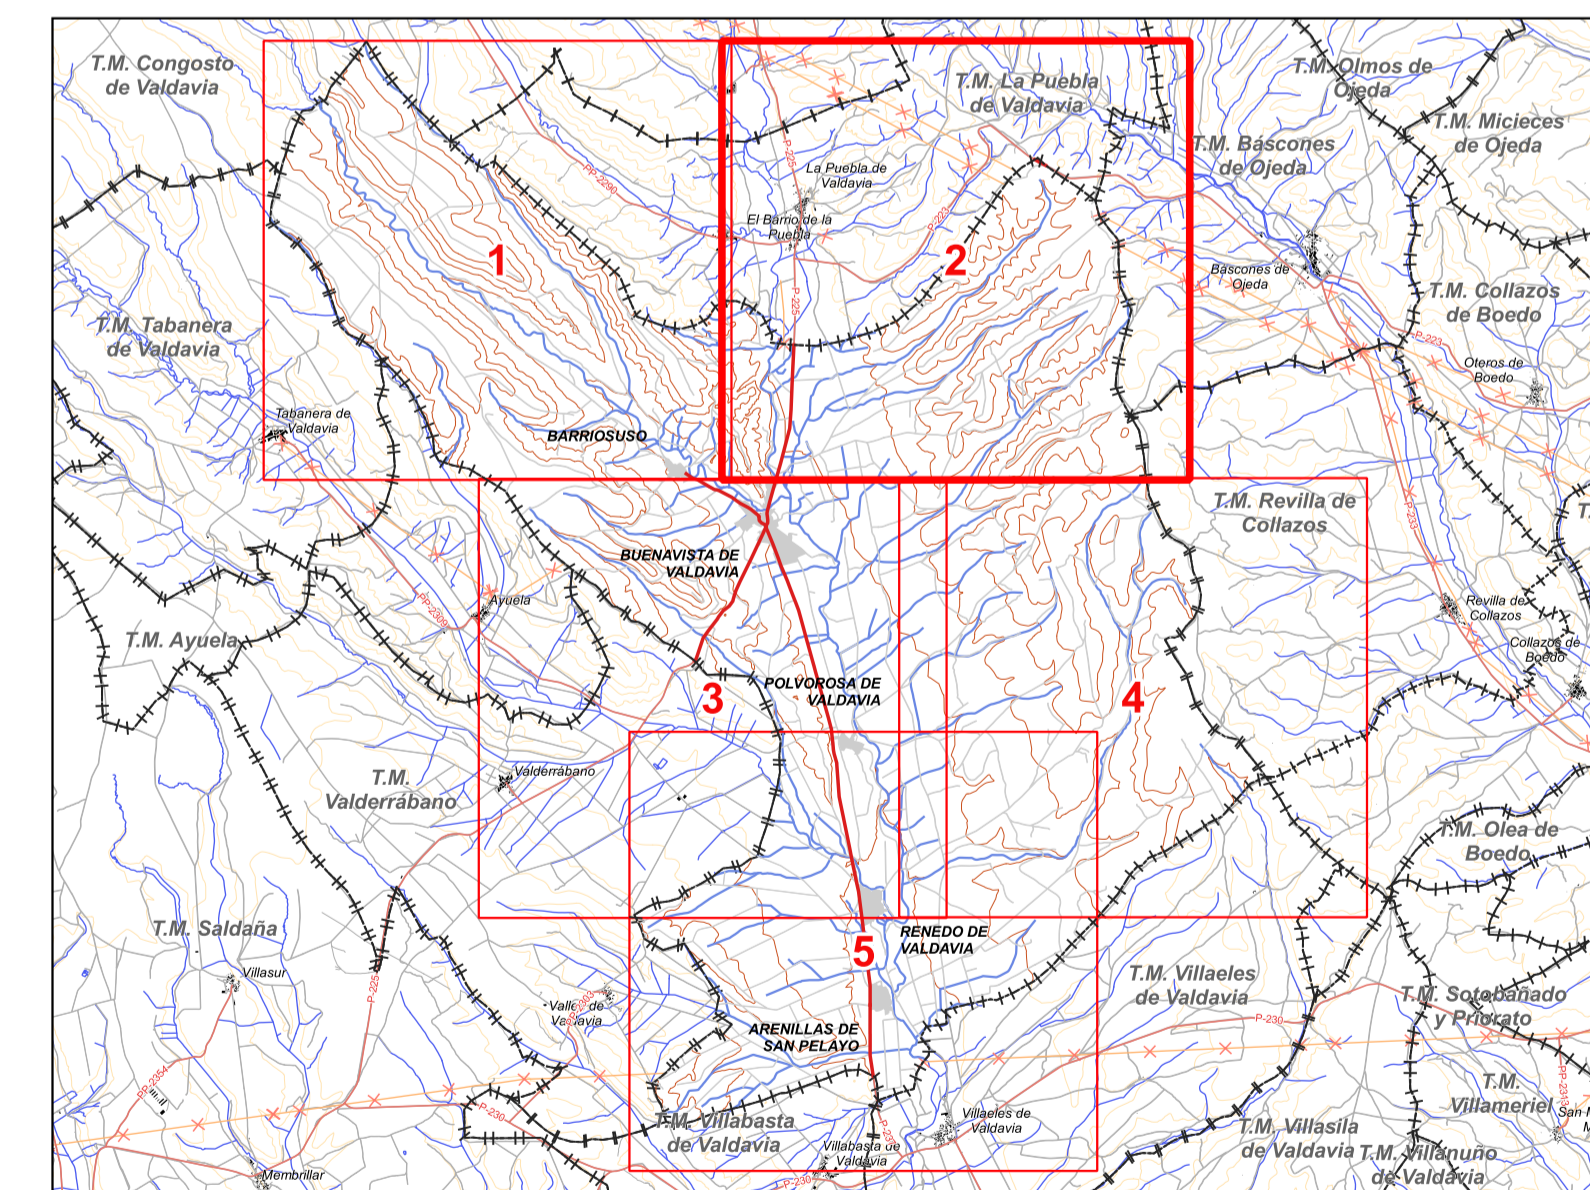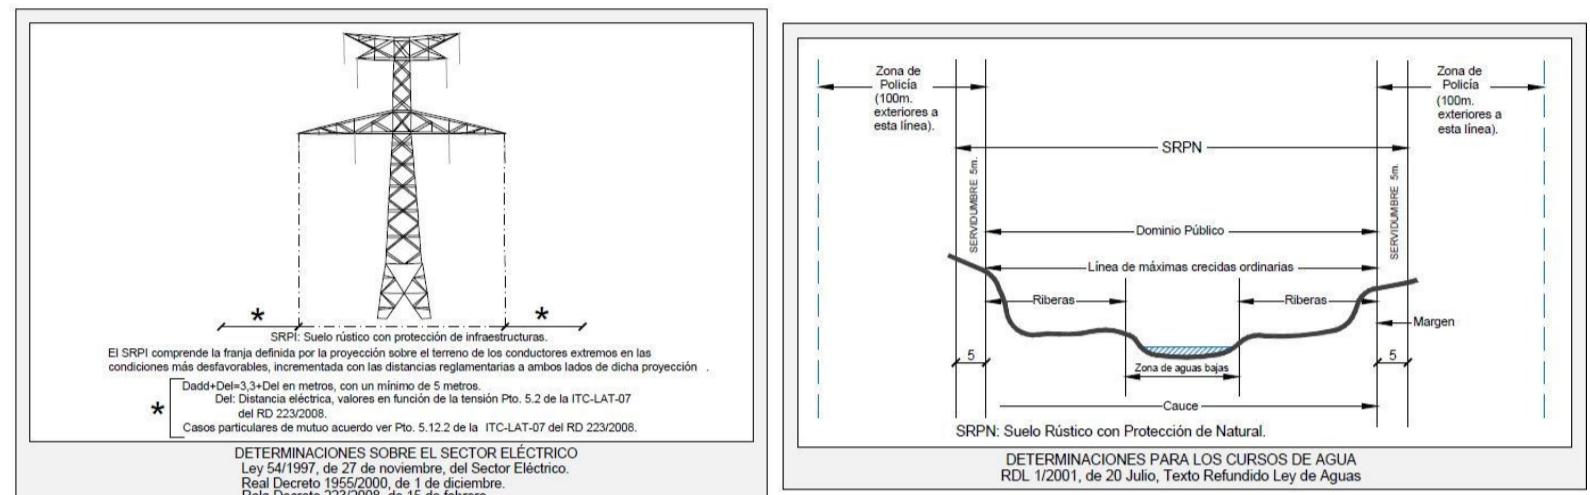


## NORMAS URBANÍSTICAS MUNICIPALES BUENAVISTA DE VALDAVIA (Palencia)

PO 2. PLANO DE CLASIFICACIÓN Y CATEGORÍAS DE SUELO RÚSTICO. SERIE

HOJA 2 / 5

Diligencia del Ayuntamiento

Blank area for the official stamp and signature of the town council.

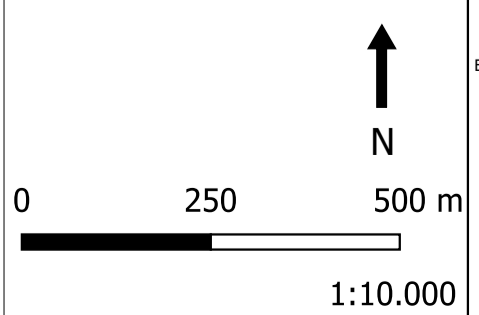

## APROBACIÓN INICIAL

Septiembre 2022

Promotor:  
AYUNTAMIENTO DE BUENAVISTA DE VALDAVIA

Equipo redactor:

